

COMUNE DI RIVOLI

RIVALIZZAZIONE DELLA VILLA ANTICA, DELLA PALAZZINA SVIZZERA E DELLE AREE ESTERNE AD ESSE CONNESSE DEL COMPENDIO DENOMINATO "VILLA MELANO"

FONTE DI FINANZIAMENTO: FONDO PER LO SVILUPPO E LA COESIONE (FSC)
CIG: 938107432A- CUP: F25C19001500007

PROGETTO DEFINITIVO

RTP: Isolarchitetti S.r.l. (capogruppo)
prof. arch. Giovanni Durbanio
arch. Umberto Montanari
arch. paesaggista Marco Ferrari
Nicola Restauri S.r.l.
MCM Ingegneria S.r.l.
ing. Damiano Bonomelli
geol. Andrea Ferrarotti
Protecnico S.r.l.

RUP: arch. Antonio Graziani
Comune di Rivoli
Direzione Servizi al Territorio e alla Città

OGGETTO

PROGETTO – Pianta Villa Antica

A17

DATA

REV.01

REV.02

REV.03


SCALA

02/10/2023

07/12/2023

19/12/2023

1 : 100

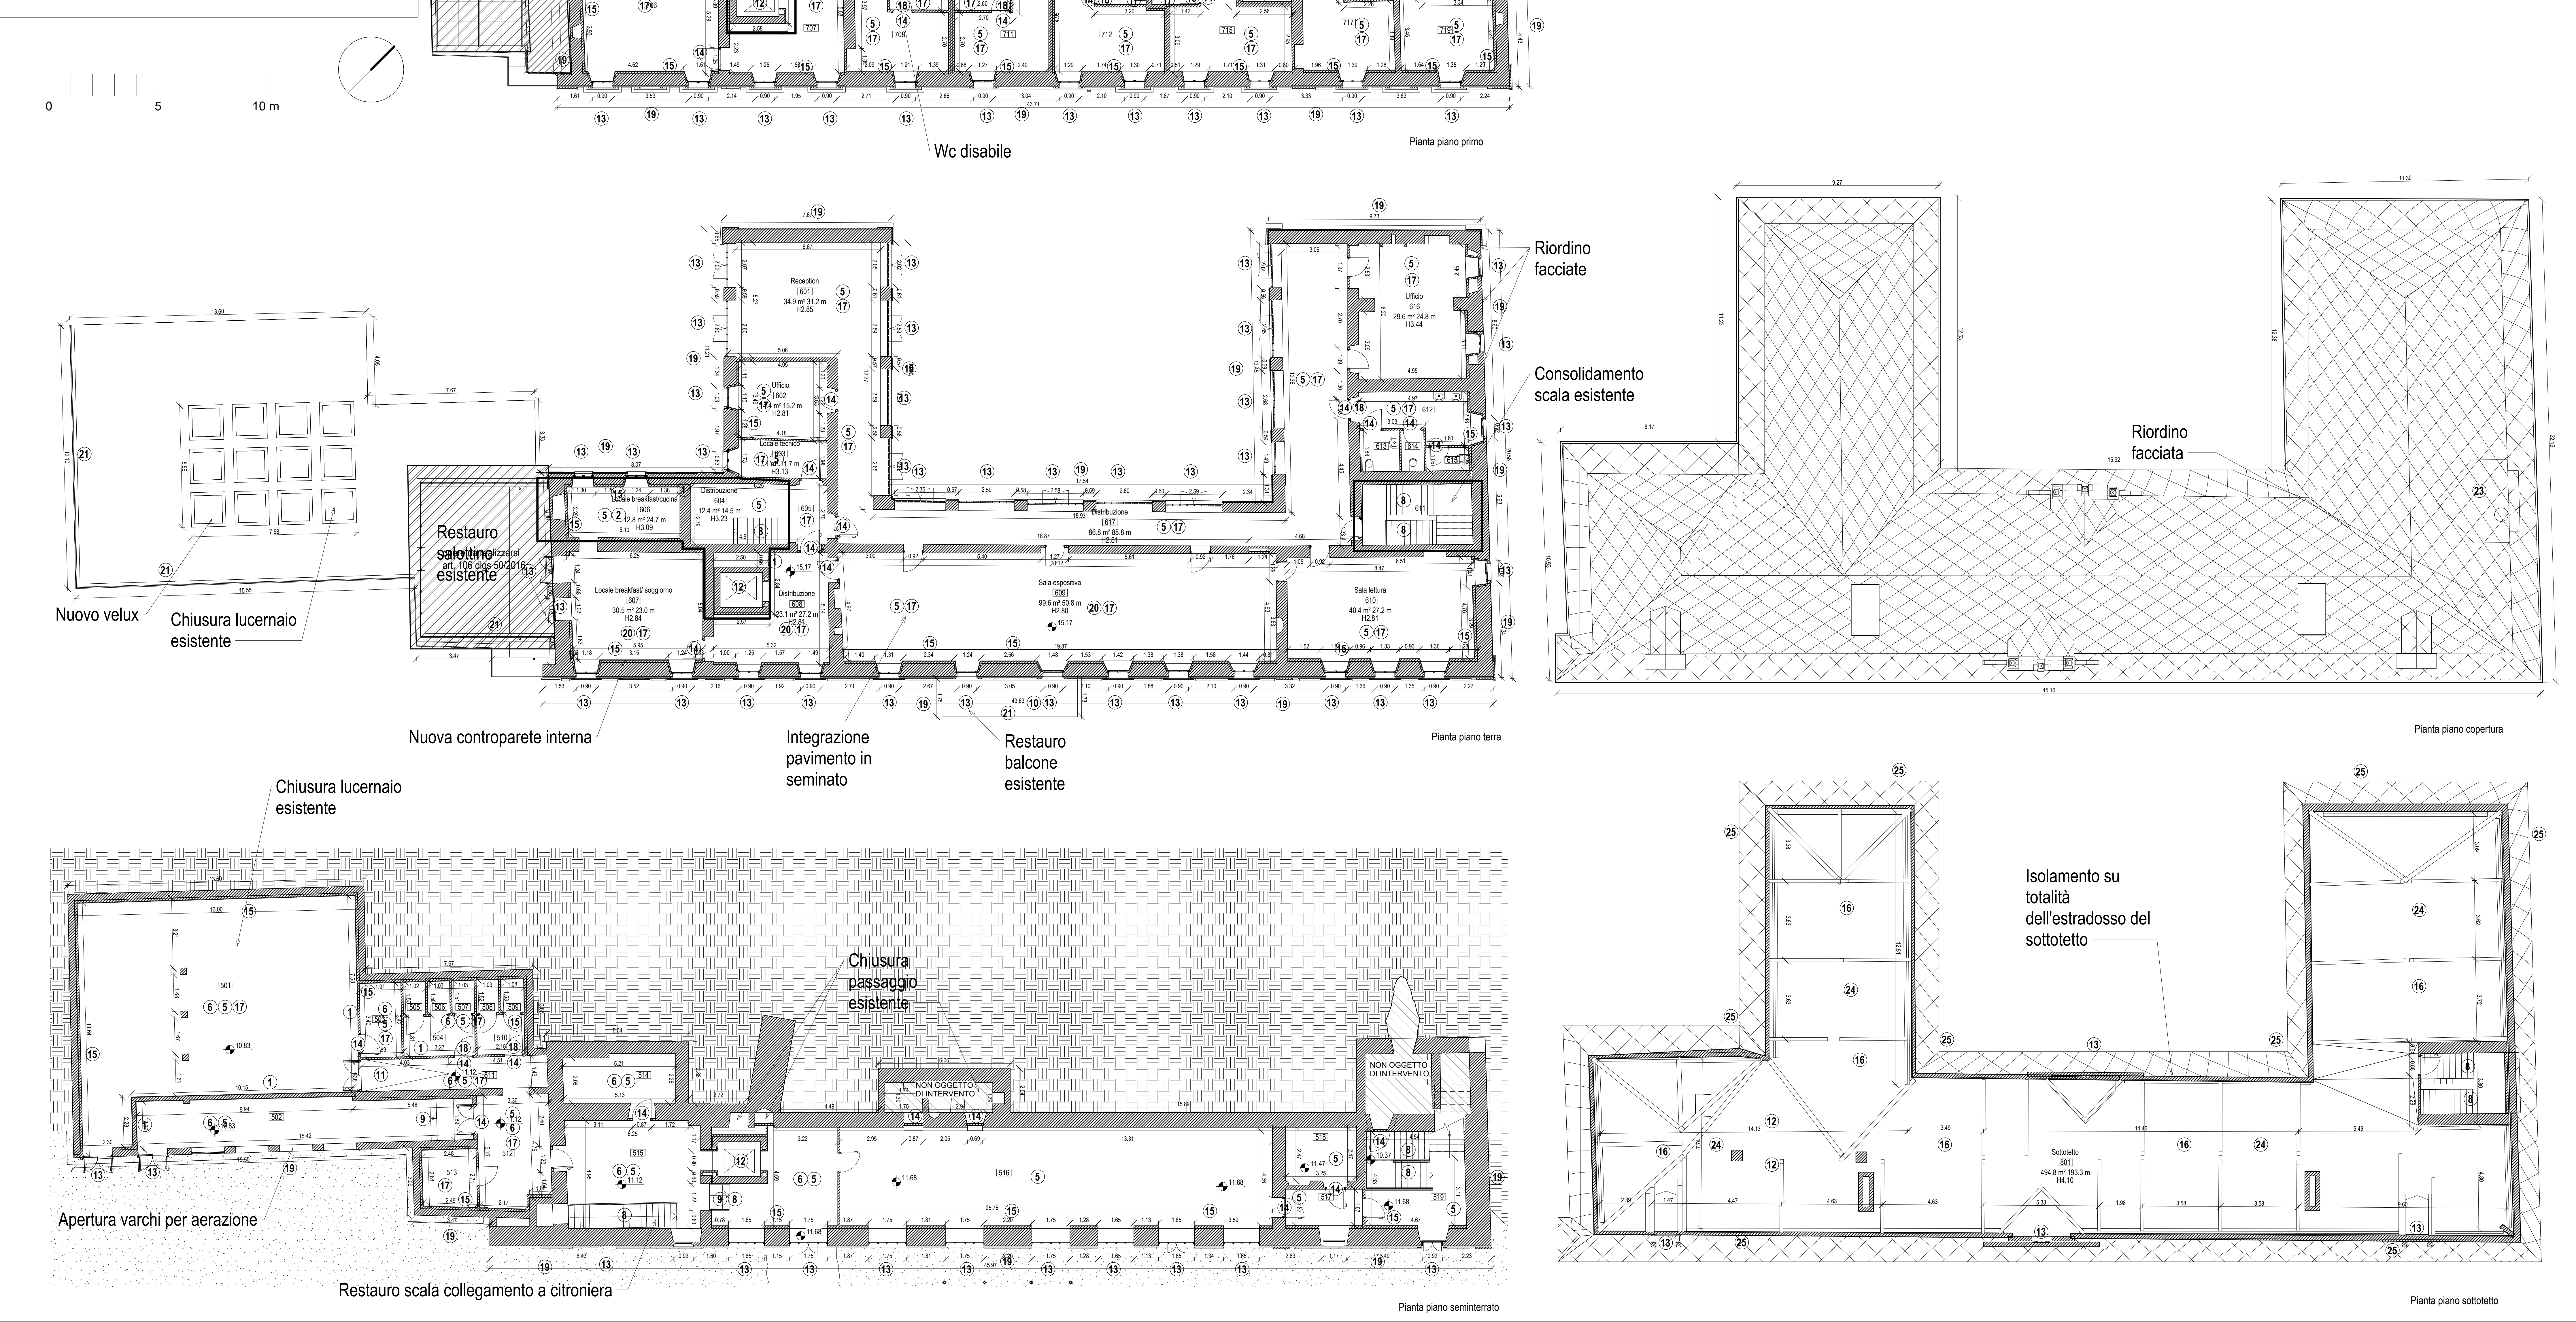

Pianta piano primo

Pianta piano terra

Pianta piano seminterrato

Pianta piano copertura

Pianta piano sottotetto