
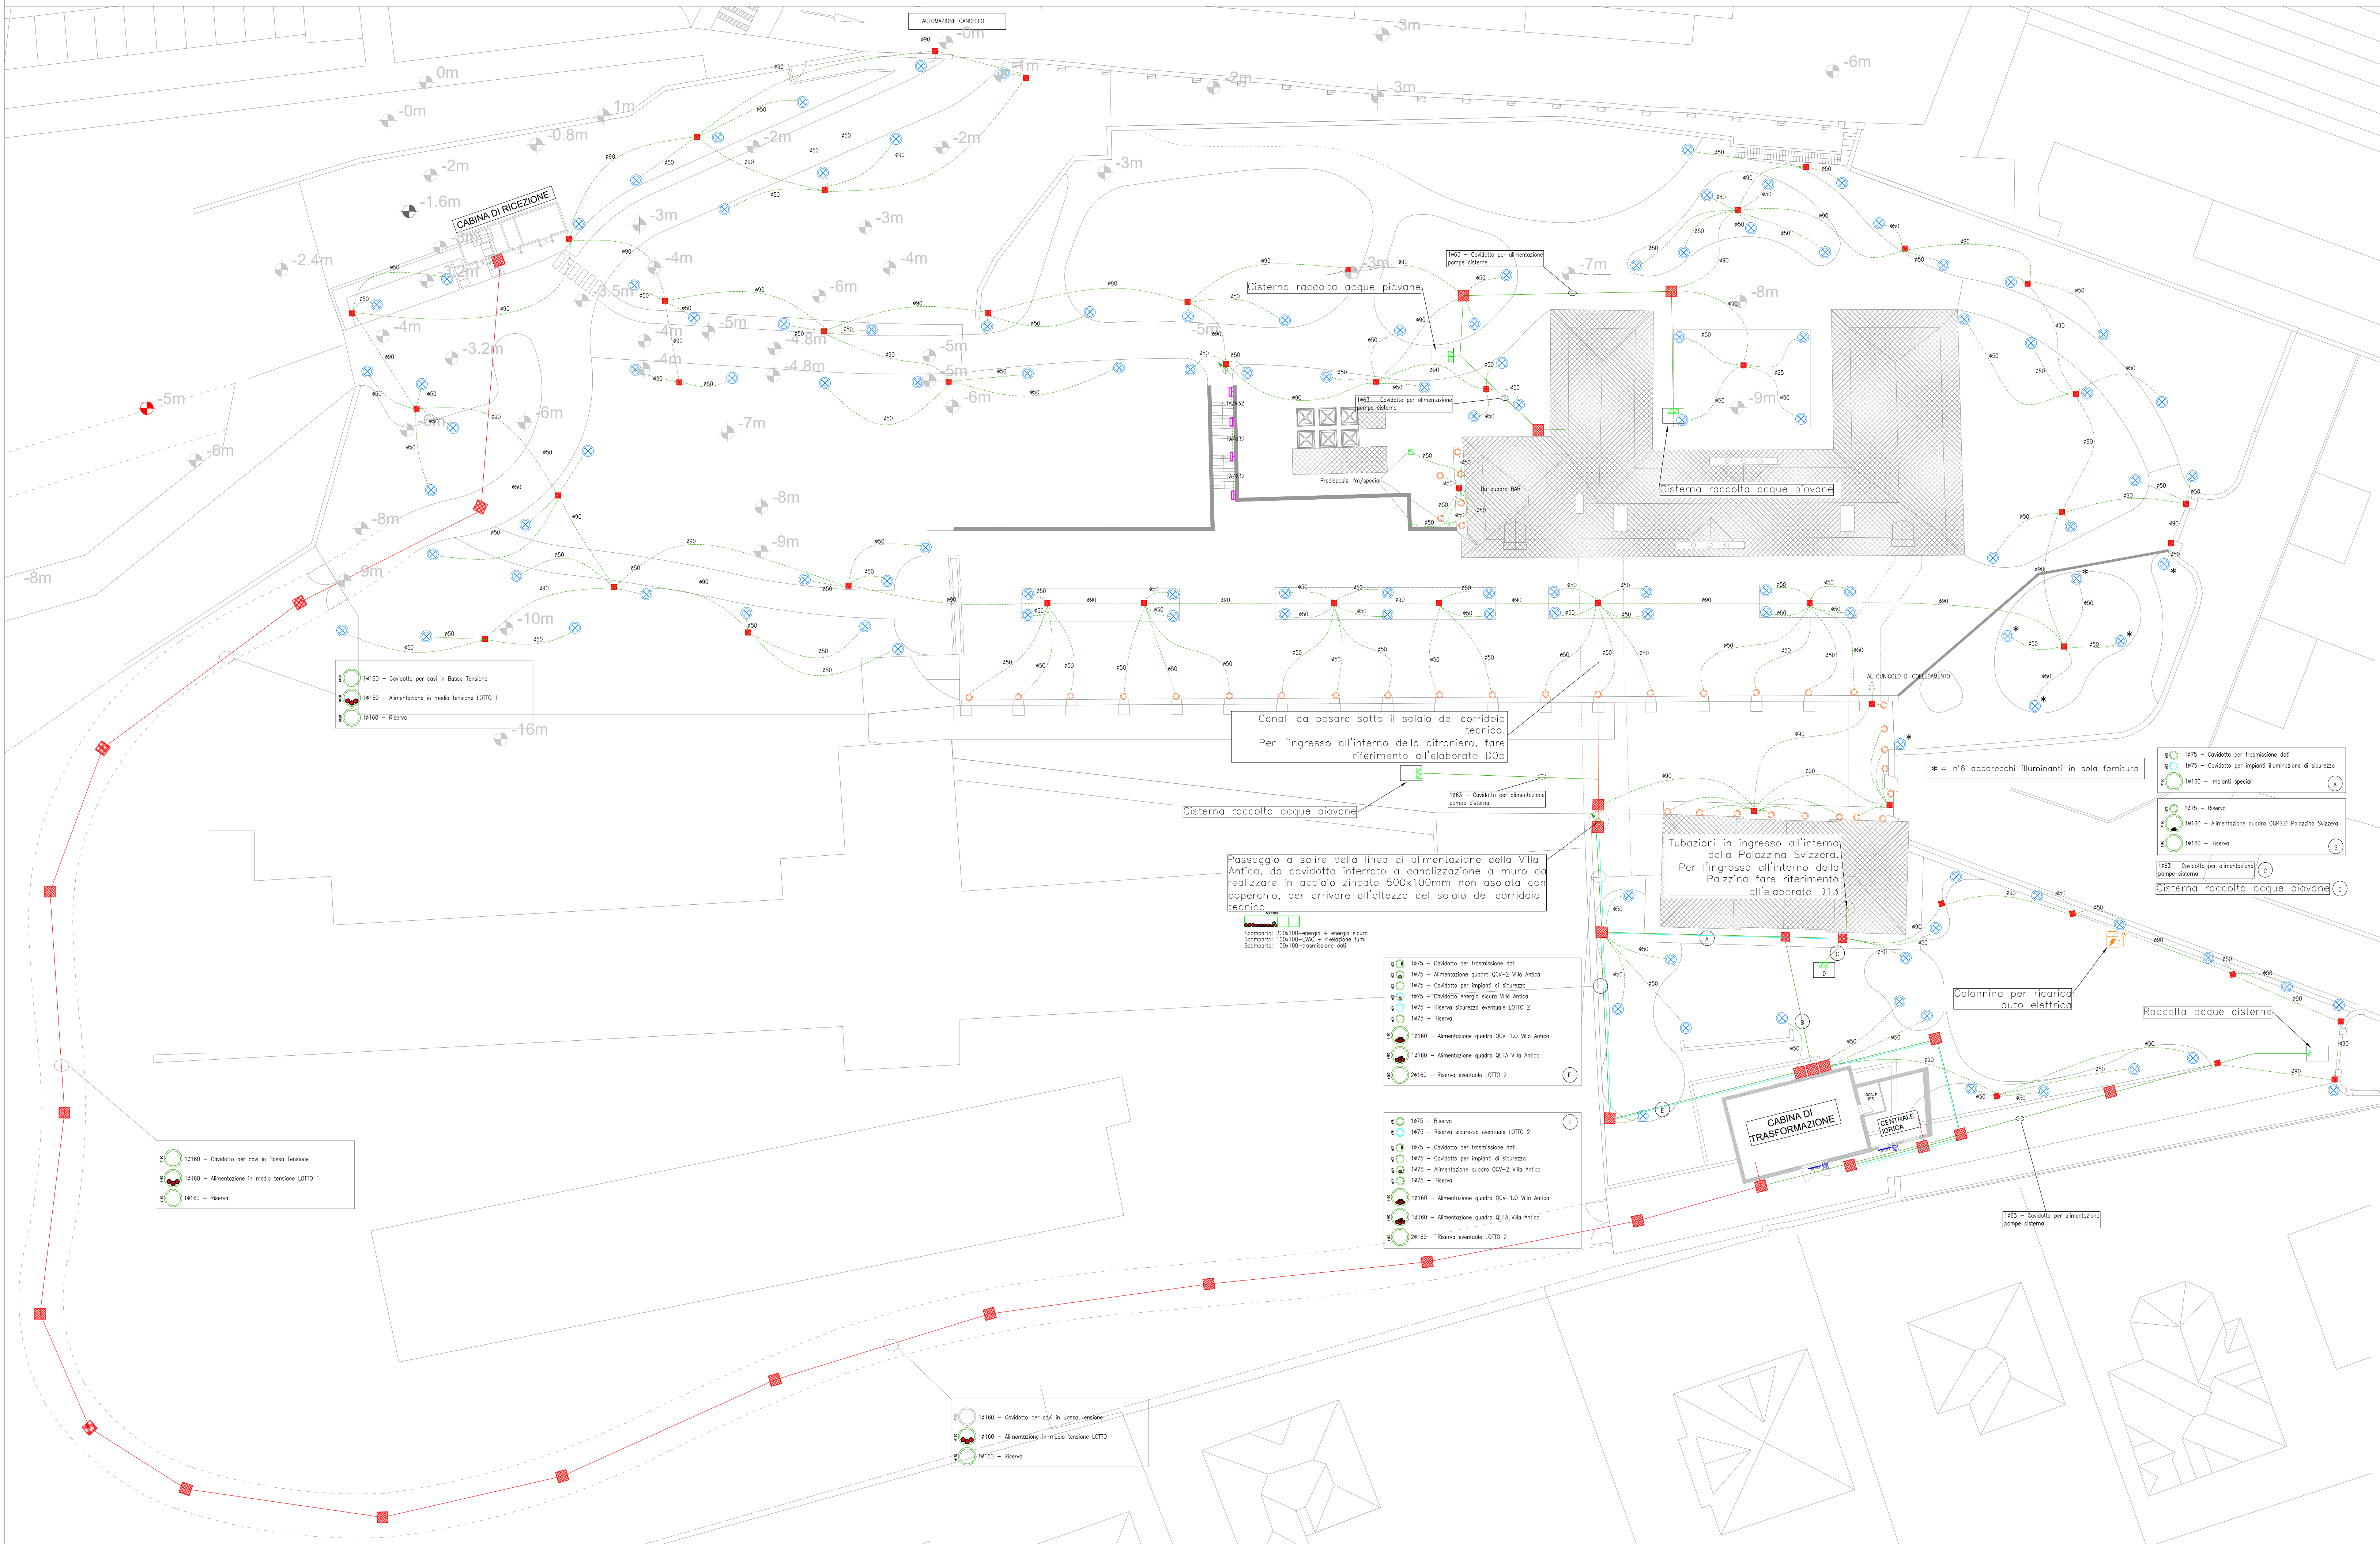
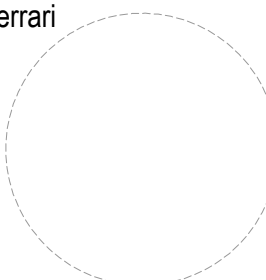


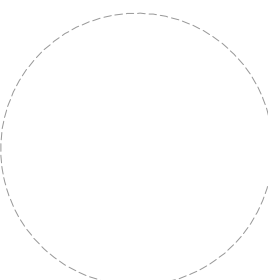

COMUNE DI RIVOLI RIQUALIFICAZIONE DELLA VILLA ANTICA, DELLA PALAZZINA SVIZZERA E DELLE AREE ESTERNE AD ESSE CONNESSE DEL COMPENDIO DENOMINATO "VILLA MELANO" FONTE DI FINANZIAMENTO: FONDO PER LO SVILUPPO E LA COESIONE (FSC) CIG: 938107432A - CUP: F25C19001500007				
				
PERIZIA DI VARIANTE				
RTP: Isolarchitetti S.r.l. (capogruppo) prof. arch. Giovanni Durbiano arch. Umberto Montanari arch. paesaggista Marco Ferrari Nicola Restauri S.r.l. MCM Ingegneria S.r.l. ing. Damiano Bonomelli geol. Andrea Ferrarotti Pirotecnico S.r.l.		RUP: arch. Antonio Graziani Comune di Rivoli Direzione Servizi al Territorio e alla Città		
				
OGGETTO			V27	
Distribuzione principale - Aree esterne				
DATA	REV.01	REV.02	REV.03	SCALA
20/02/2026	27/03/2026			