

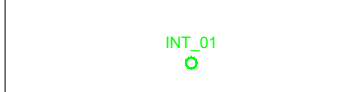
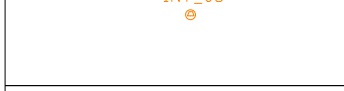
 
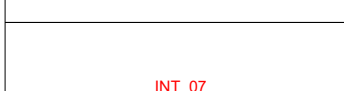
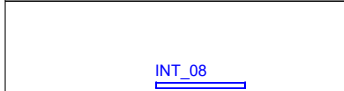
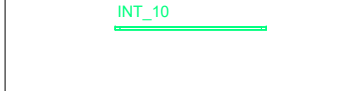
 
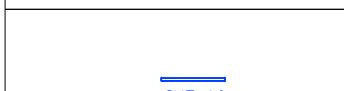
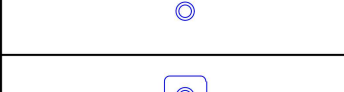
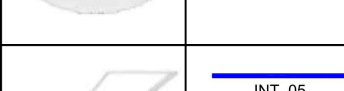
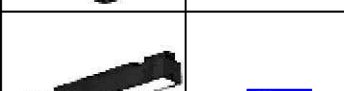
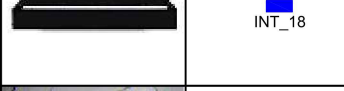


LEGENDA ESECUTIVO (PRIMA)	
	Apparecchio illuminante per installazione a incasso a soffitto con corpo in policarbonato e diffusore il policarbonato. Completo di lampada LED 9/13/18W, 890/1250/1700lm, 3000K, CRI>90. Grado di protezione IP44. Tipo intralight modello Nitor RV cod. 1481A0332011 o similare.
	Apparecchio illuminante per installazione a incasso a soffitto con corpo in alluminio. Completo di lampada LED 11W, 730 lm, 3000K. Grado di protezione IP44. Tipo Karizma modello Profondo basso cod. 202CW9304000 o similare.
	Apparecchio illuminante per installazione applique orientabile con struttura in alluminio e diffusore in PMMA e interruttore incorporato. Completo di lampada LED 6W, 570lm, 3000K. Grado di protezione IP20. Tipo Redo modello Shaker cod. 01-1738 o similare.
	Apparecchio illuminante per installazione a incasso a soffitto con corpo in policarbonato e ottica in policarbonato metallizzato. Completo di lampada LED 9W, 1050 lm, 3000K, CRI>90. Grado di protezione IP20. Tipo intralight modello Pipes RVS 89F cod. 130500F3601 o similare.
	Apparecchio illuminante per installazione a incasso a soffitto con corpo in alluminio e ottica in PMMA prismatico. Completo di lampada LED 15W, 1350 lm, 3000K, CRI>90. Grado di protezione IP20. Tipo intralight modello Kalis Line RI cod. 1KA101180280 o similare.
	Apparecchio illuminante per installazione a incasso a soffitto con corpo in alluminio e ottica in PMMA prismatico. Completo di lampada LED 15W, 1350 lm, 3000K, CRI>90. Grado di protezione IP20. Tipo intralight modello Kalis Line RI cod. 1KA101180280 o similare.
	Apparecchio illuminante per installazione a sospensione o a parete con corpo e diffusore in policarbonato. Completo di lampada LED 23W, 3040lm, 4000K, CRI>80. Grado di protezione IP68. Disponibile DALI. Tipo indelague modello TTP 50 TUBULAR cod. 90472.L120.E o similare.
	Apparecchio illuminante per installazione a sospensione o a parete con corpo e diffusore in policarbonato. Completo di lampada LED 26W, 3220lm, 4000K, CRI>80. Grado di protezione IP44. Disponibile DALI. Tipo indelague modello TTP 70 Colour LED cod. 904P.026.1G.F4 o similare.
	Apparecchio illuminante per installazione a sospensione o a parete con corpo e diffusore in policarbonato. Completo di lampada LED 15W, 1610lm, 4000K, CRI>80. Grado di protezione IP44. Disponibile DALI. Tipo indelague modello TTP 70 Colour LED cod. 904P.015.1G.F4 o similare.
	Apparecchio illuminante per installazione a sospensione o a parete con corpo in alluminio estruso. Completo di lampada LED 18W, 2047lm, 3000K, CRI>90. Grado di protezione IP20. Regolazione tramite DALI. Tipo intralight modello Lynar cod. 17751QM0J22 o similare.
	Apparecchio illuminante per installazione su binario elettrificato. Completo di lampada LED 15W, 1134lm, 3000K, CRI>90. Grado di protezione IP40. Regolazione tramite DALI. Tipo intralight modello Eye cod. 19AL11Q512D2 o similare.
	Apparecchio illuminante per installazione su binario elettrificato con ottica in policarbonato metallizzato. Completo di lampada LED 20W, 1600lm, 3000K, CRI>90. Grado di protezione IP20. Regolazione tramite DALI. Tipo intralight modello Ryo Pro LYN cod. 160L3Q331122 o similare.
	Apparecchio illuminante per installazione su binario elettrificato. Completo di lampada LED 13W, 1287lm, 3000K, CRI>90. Grado di protezione IP40. Regolazione tramite DALI. Tipo intralight modello Eye cod. 19AL11Q512D2 o similare.
	Apparecchio illuminante per installazione su binario elettrificato con corpo in alluminio estruso. Completo di lampada LED 19,7W, 2871lm, 3000K, CRI>90. Grado di protezione IP20. Regolazione tramite DALI. Tipo intralight modello Kalis 36 LYN cod. 175K1QG0022 o similare.
	Apparecchio illuminante per installazione a sospensione con diffusore opale satinato. Completo di lampada LED 13W, 1450lm, 3000K, CRI>90. Grado di protezione IP20. Disponibile DALI. Tipo intralight modello Issa SV cod. 16531254112 o similare.
	Apparecchio illuminante lineare per interni da installare sopra specchi. Completo di lampada LED 10W, 787lm, 3000K, CRI>80. Grado di protezione IP44. Tipo Arelux modello Xmiro cod. 16531254112 o similare.
	Apparecchio illuminante per illuminazione di emergenza per interni da installare a parete. Completo di lampada LED 11W, 600lm, 4000K, CRI>80. Grado di protezione IP65. Tipo Beghelli modello F65Led LGS230 cod. 31125 o similare.
	Apparecchio illuminante per illuminazione di emergenza per interni da installare a soffitto. Completo di lampada LED 4,7W, 550lm, 4000K, CRI>80. Grado di protezione IP65. Tipo Beghelli modello DOT AE LG230 cod. 17880 o similare.
	Apparecchio di illuminazione di emergenza
	Apparecchio di illuminazione di emergenza con pittogramma
	Pulsante unipolare di accensione. Se non diversamente specificato, grado di protezione IP44, per posa a vista o parete.
	Pulsante unipolare di accensione. Se non diversamente specificato, grado di protezione IP44, per posa incassata.

LEGENDA VARIANTE (DOPO)	
	Pulsante unipolare di accensione. Grado di protezione IP44. Posa incassata a parete.
	Pulsante unipolare di accensione. Grado di protezione IP55. Posa a vista a parete.
	Sensore combinato di presenza e luminosità per accensione luce. Posato ad incasso nel controsoffitto.
	Sensore di presenza per accensione luce. Posato ad incasso nel controsoffitto.
	Apparecchio illuminante per installazione a incasso a soffitto con corpo in policarbonato e diffusore il policarbonato. Completo di lampada LED 9/13/18W, 890/1250/1700lm, 3000K, CRI>90. Grado di protezione IP44. Tipo intralight modello Nitor RV cod. 1481A0332011 o similare.
	Apparecchio illuminante per installazione a incasso a soffitto con corpo in alluminio. Completo di lampada LED 11W, 730 lm, 3000K. Grado di protezione IP44. Tipo Karizma modello Profondo basso cod. 202CW9304000 o similare.
	Apparecchio illuminante per installazione applique orientabile con struttura in alluminio e diffusore in PMMA e interruttore incorporato. Completo di lampada LED 6W, 570lm, 3000K. Grado di protezione IP20. Tipo Redo modello Shaker cod. 01-1738 o similare.
	Apparecchio illuminante per installazione a incasso a soffitto con corpo in policarbonato e ottica in policarbonato metallizzato. Completo di lampada LED 9W, 1050 lm, 3000K, CRI>90. Grado di protezione IP20. Tipo intralight modello Pipes RVS 89F cod. 130500F3601 o similare.
	Apparecchio illuminante per installazione a incasso a soffitto con corpo in alluminio e ottica in PMMA prismatico. Completo di lampada LED 15W, 1350 lm, 3000K, CRI>90. Grado di protezione IP20. Tipo intralight modello Kalis Line RI cod. 1KA101180280 o similare.
	Apparecchio illuminante per installazione a incasso a soffitto con corpo in alluminio e ottica in PMMA prismatico. Completo di lampada LED 15W, 1350 lm, 3000K, CRI>90. Grado di protezione IP20. Tipo intralight modello Kalis Line RI cod. 1KA101180280 o similare.
	Apparecchio illuminante per installazione a sospensione o a parete con corpo e diffusore in policarbonato. Completo di lampada LED 23W, 3040lm, 4000K, CRI>80. Grado di protezione IP68. Disponibile DALI. Tipo indelague modello TTP 50 TUBULAR cod. 90472.L120.E o similare.
	Apparecchio illuminante a LED per installazione a soffitto/sospensione/parete con corpo e schermo in policarbonato autotesingente e riflettore in acciaio zincato. Grado di protezione IP66. Potenza 33,5W, 5180 lumen, CRI>80. Tipo 3F FILIPPI 58606 3F Linda LED 1x30W-865 L1570 o similare.
	Apparecchio illuminante per installazione a sospensione o a parete con corpo e diffusore in policarbonato. Completo di lampada LED 26W, 3220lm, 4000K, CRI>80. Grado di protezione IP44. Disponibile DALI. Tipo indelague modello TTP 70 Colour LED cod. 904P.026.1G.F4 o similare.
	Apparecchio illuminante per installazione a sospensione o a parete con corpo e diffusore in policarbonato. Completo di lampada LED 15W, 1610lm, 4000K, CRI>80. Grado di protezione IP44. Disponibile DALI. Tipo indelague modello TTP 70 Colour LED cod. 904P.015.1G.F4 o similare.
	Apparecchio illuminante per installazione a sospensione o a parete con corpo in alluminio estruso. Completo di lampada LED 18W, 2047lm, 3000K, CRI>90. Grado di protezione IP20. Regolazione tramite DALI. Tipo intralight modello Lynar cod. 17751QM0J22 o similare.
	Apparecchio illuminante per installazione su binario elettrificato. Completo di lampada LED 15W, 1134lm, 3000K, CRI>90. Grado di protezione IP40. Regolazione tramite DALI. Tipo intralight modello Eye cod. 19AL11Q512D2 o similare.
	Apparecchio illuminante per installazione su binario elettrificato con ottica in policarbonato metallizzato. Completo di lampada LED 20W, 1600lm, 3000K, CRI>90. Grado di protezione IP20. Regolazione tramite DALI. Tipo intralight modello Ryo Pro LYN cod. 160L3Q331122 o similare.
	Apparecchio illuminante per installazione su binario elettrificato. Completo di lampada LED 13W, 1287lm, 3000K, CRI>90. Grado di protezione IP40. Regolazione tramite DALI. Tipo intralight modello Eye cod. 19AL11Q512D2 o similare.
	Apparecchio illuminante per installazione su binario elettrificato con corpo in alluminio estruso. Completo di lampada LED 19,7W, 2871lm, 3000K, CRI>90. Grado di protezione IP20. Regolazione tramite DALI. Tipo intralight modello Kalis 36 LYN cod. 175K1QG0022 o similare.
	Apparecchio illuminante per installazione a parete con diffusore opale satinato. Completo di lampada LED 26W, 3150lm, 3000K, CRI>80. Grado di protezione IP44. Tipo PXF Lighting modello Tubo NT cod. BA009.4466.830.A000 o similare.
	Apparecchio illuminante lineare per interni da installare sopra specchi. Completo di lampada LED 10W, 787lm, 3000K, CRI>80. Grado di protezione IP44. Tipo Arelux modello Xmiro cod. 16531254112 o similare.
	Apparecchio illuminante per installazione a parete con corpo in alluminio e diffusore opale satinato. Illuminazione diretta e indiretta. Completo di lampada LED 41W, 3600lm, 3000K, CRI>90. Grado di protezione IP40. Tipo intralight modello Kalis cod. 172914G1022 o similare.
	Apparecchio illuminante per installazione sa parete con corpo in alluminio. Completo di lampada LED 39,5W, 5625lm, 3000K, CRI>90. Grado di protezione IP20. Tipo ON/OFF. Tipo Arkoslight modello REC 3000K NT cod. A2560011NT o similare.
	Apparecchio illuminante per installazione a parete con corpo in alluminio estruso e diffusore in policarbonato. Illuminazione diretta e indiretta. Completo di lampada LED 20W/m, 1360lm/m, 3000K, CRI>90. Grado di protezione IP20. Tipo Design luce modello Mancorrente o similare.
	Apparecchio illuminante per illuminazione di emergenza per interni da installare a parete. Completo di lampada LED 11W, 600lm, 4000K, CRI>80. Grado di protezione IP65. Tipo Beghelli modello F65Led LGS230 cod. 31125 o similare.
	Apparecchio illuminante per illuminazione di emergenza per interni da installare a soffitto. Completo di lampada LED 4,7W, 550lm, 4000K, CRI>80. Grado di protezione IP65. Tipo Beghelli modello DOT AE LG230 cod. 17880 o similare.

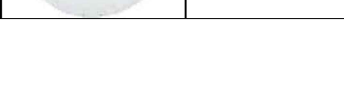

PROGETTO ESECUTIVO (PRIMA) - PIANO PRIMO SEMINTERRATO - Scala 1 : 100

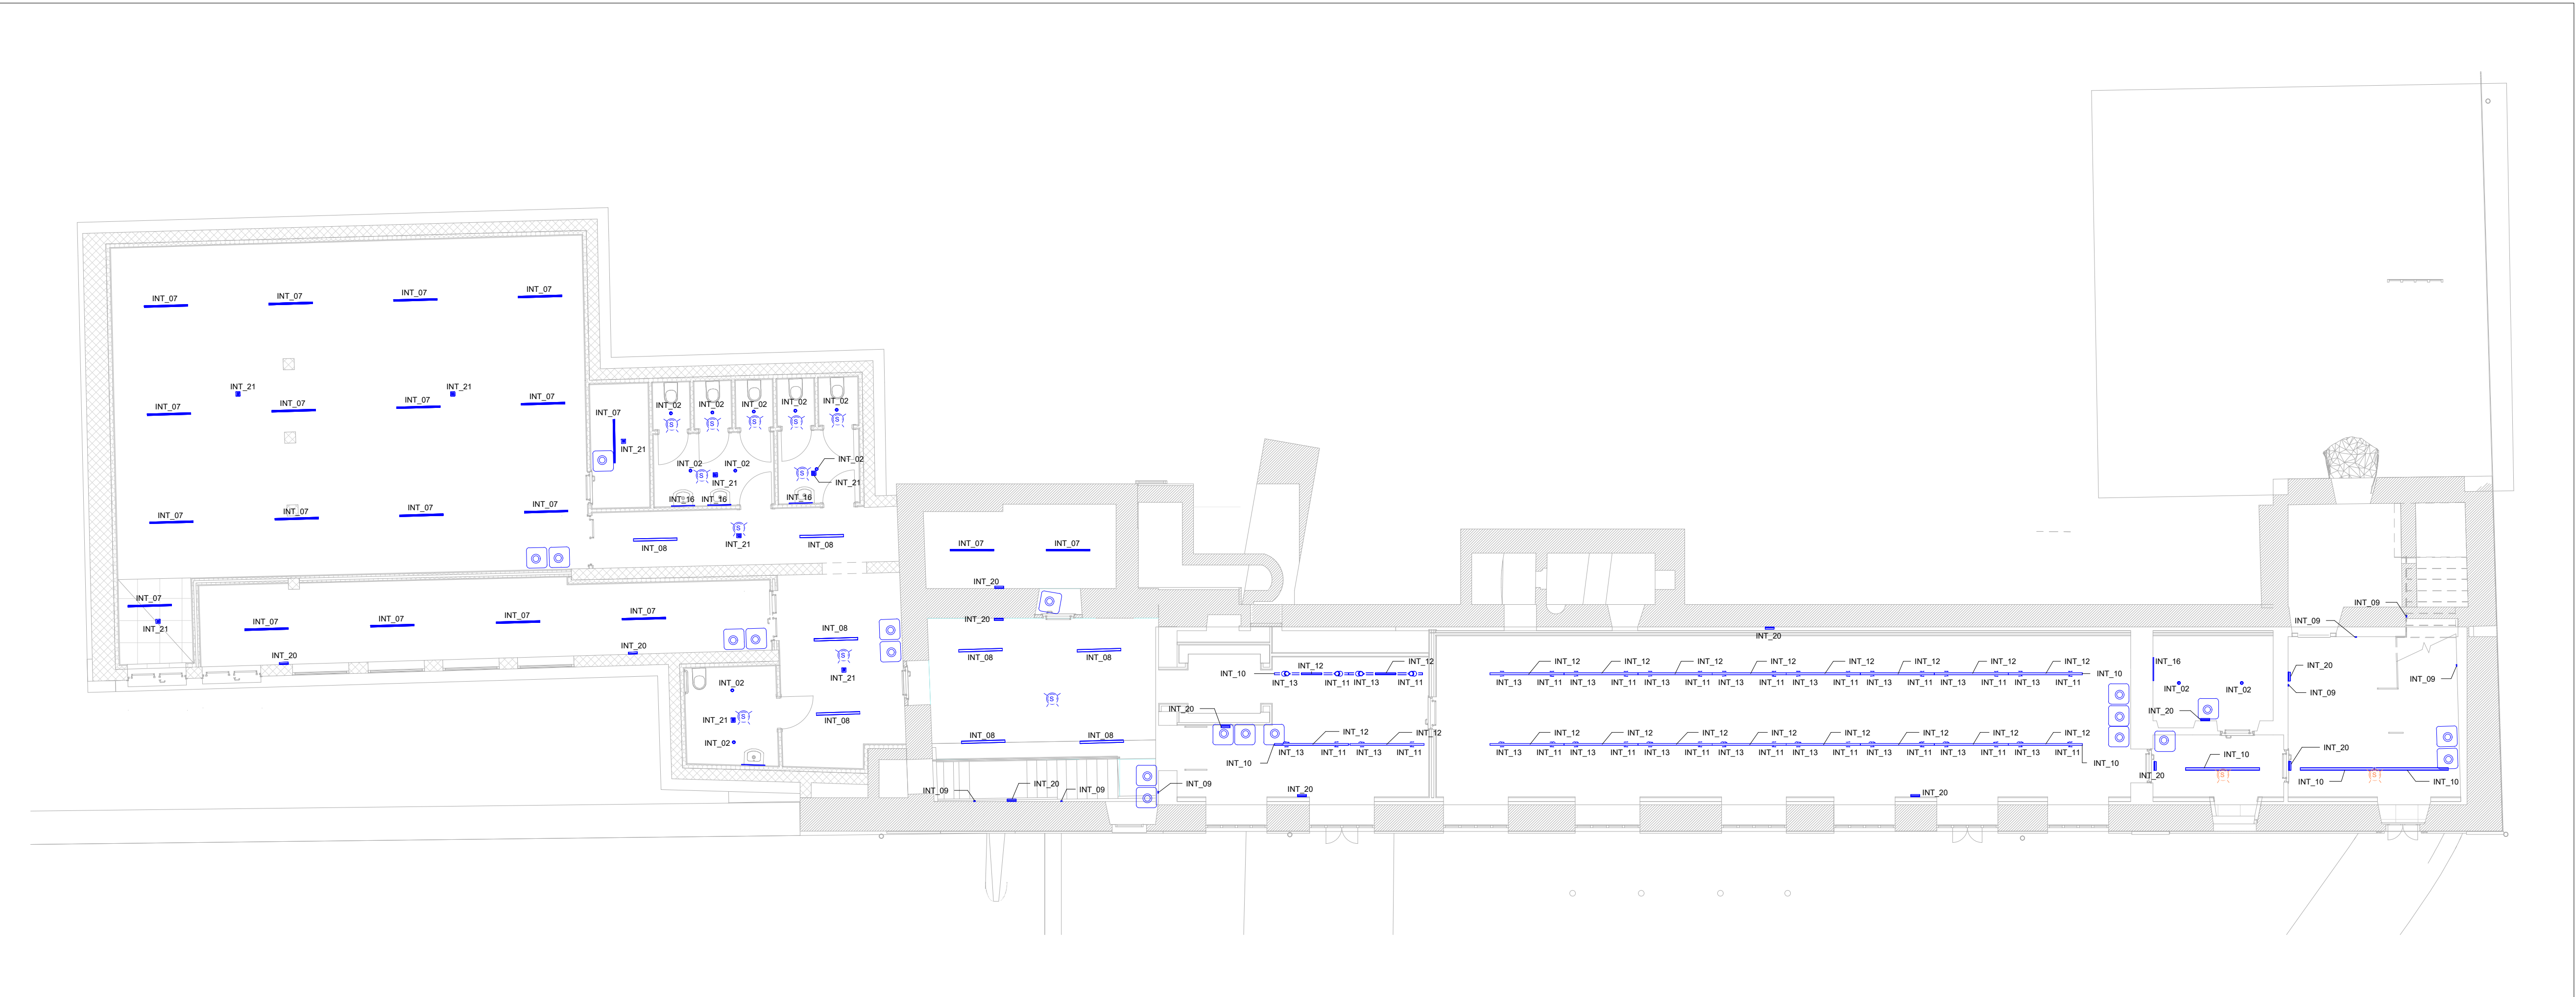

PROGETTO DI VARIANTE (DOPO) - PIANO PRIMO SEMINTERRATO - Scala 1 : 100

COMUNE DI RIVOLI	
RIQUALIFICAZIONE DELLA VILLA ANTICA, DELLA PALAZZINA SVIZZERA E DELLE AREE ESTERNE AD ESSE CONNESSE DEL COMPENDIO DENOMINATO "VILLA MELANO"	
FONTE DI FINANZIAMENTO: FONDO PER LO SVILUPPO E LA COESIONE (FSC) CIG: 938107432A - CUP: F26C19001500007	
	
PERIZIA DI VARIANTE	
RTP: Isolarchitetti S.r.l. (capogruppo) prof. arch. Giovanni Durbiano arch. Umberto Montanari arch. paesaggista Marco Ferrari Nicola Restauri S.r.l. MCM Ingegneria S.r.l. ing. Damiano Bononelli geol. Andrea Ferrarotti Protecnico S.r.l.	RUP: arch. Antonio Graziani Comune di Rivoli Direzione Servizi al Territorio e alla Città
OGGETTO	
Citroniera - Illuminazione ordinaria e di sicurezza P-1 - Raffronto ESE / VAR	
DATA 20/02/2026	REV.01 27/03/2026
REV.02	REV.03
SCALA	
V29.1	