


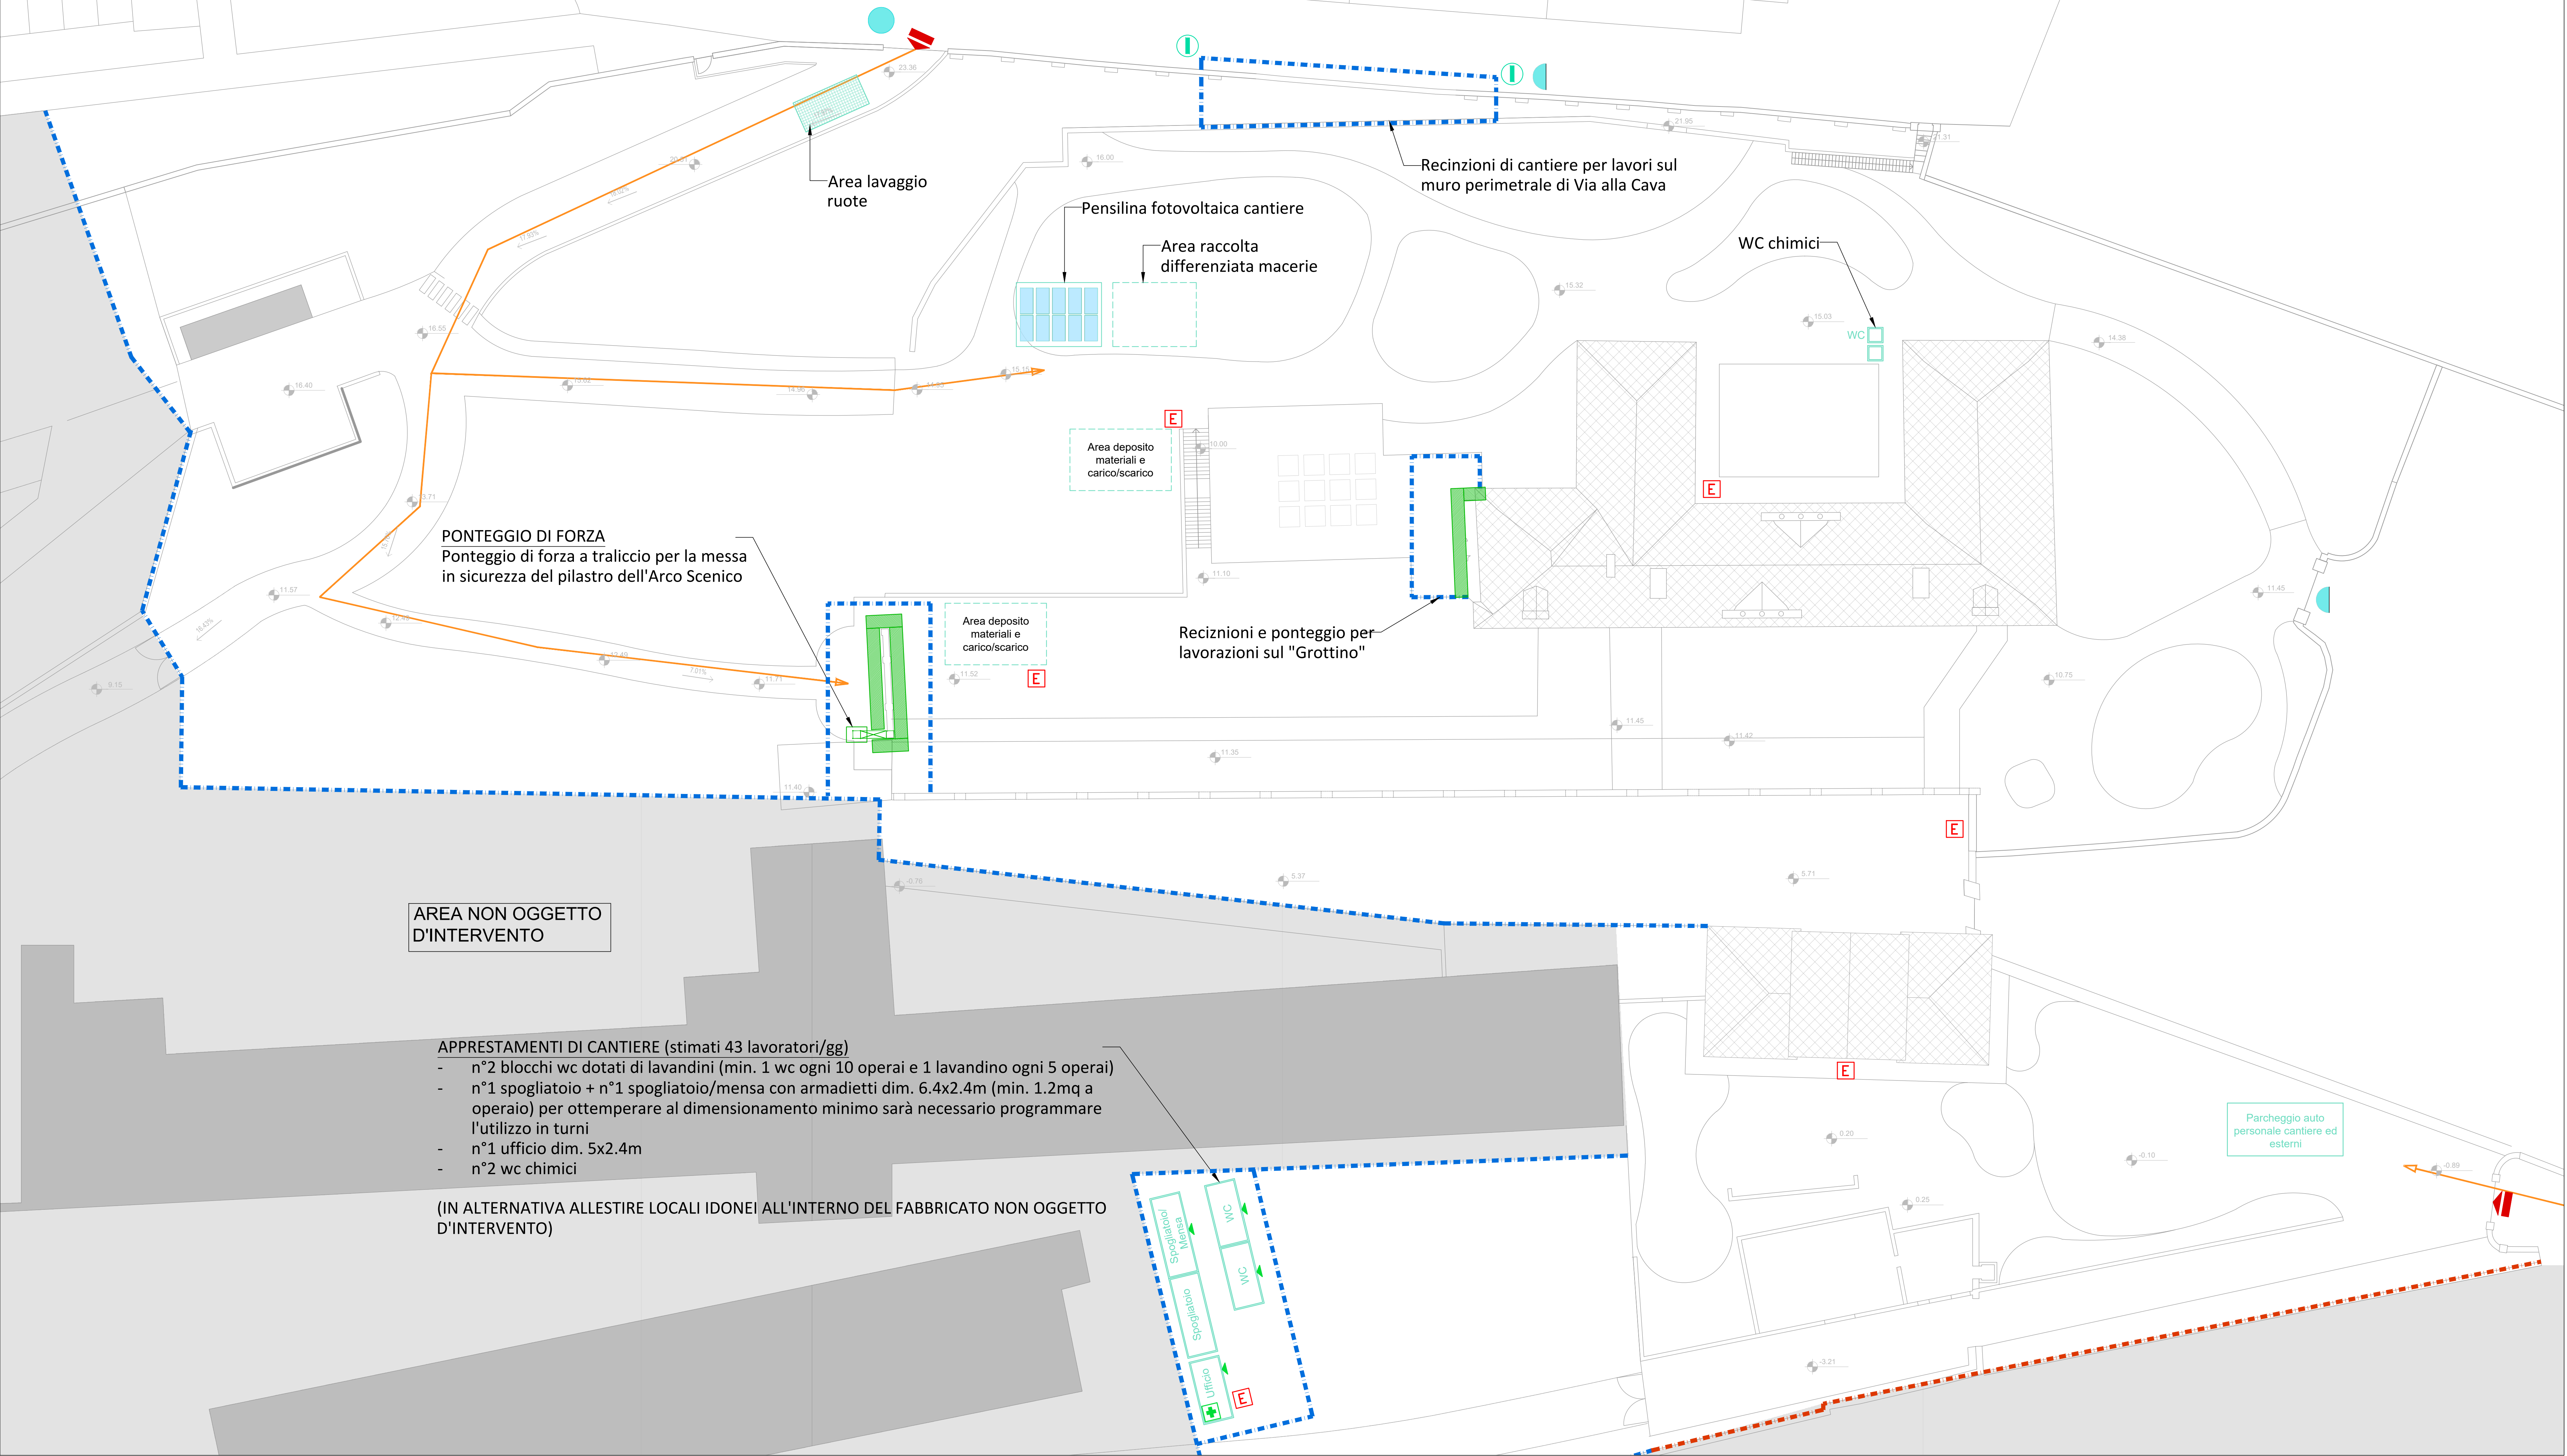

PLANIMETRIA - SISTEMAZIONI ESTERNE - SCALA 1:200

LEGENDA	
	RECINZIONE GRIGLIATA METALLICA
	RECINZIONE CON BARRIERE FONDASSORBENTI
	ESTINTORE
	CASSETTA P.S.
	APPARATI LUMINOSI RECINZIONE
	CARTELLI DI CANTIERE PRINCIPALE
	CARTELLI DI CANTIERE SECONDARIO
	INGRESSO CARRAIO
	PERCORSO INGRESSO IN CANTIERE
	PONTEGGIO

VIETATO L'ACCESSO AI NON ADETTI AI LAVORI
La ditta non risponde di eventuali danni o persone e cose



COMUNE DI RIVOLI
RIQUALIFICAZIONE DELLA VILLA ANTICA, DELLA PALAZZINA SVIZZERA E DELLE AREE ESTERNE AD ESSE CONNESSE DEL COMPENDIO DENOMINATO "VILLA MELANO"
FONTE DI FINANZIAMENTO: FONDO PER LO SVILUPPO E LA COESIONE (FSC)
CIG: 938107432A - CUP: F25C19001500007

PERIZIA DI VARIANTE

RTP: **Isolarchiteti S.r.l. (capogruppo)**
prof. arch. Giovanni Durbiano
arch. Umberto Montanari
arch. paesaggista Marco Ferrari
Nicola Restauri S.r.l.
MCM Ingegneria S.r.l.
ing. Damiano Bonomelli
geol. Andrea Ferrarotti
Pirotecnico S.r.l.

RUP: **arch. Antonio Graziani**
Comune di Rivoli
Direzione Servizi al Territorio e alla Città

OGGETTO
Piano di sicurezza e coordinamento
Allegato C - Elaborato grafico di cantiere

V103

DATA 20/02/2026	REV.01	REV.02	REV.03	SCALA 1:200
--------------------	--------	--------	--------	----------------