

COMUNE DI RIVOLI

RIFIABILICAZIONE DELLA VILLA ANTICA, DELLA PALAZZINA SVIZZERA E DELLE AREE ESTERNE AD ESSE CONNESSE DEL COMPENDIO DENOMINATO "VILLA MELANO"

FONTE DI FINANZIAMENTO: FONDO PER LO SVILUPPO E LA COESIONE (FSC)
CIG: 938107432A - CUP: F25C1900150007



VARIANTE D'ASSETAMENTO

RTP: Isolarchitetti S.r.l. (capogruppo)
prof. arch. Giovanni Durbiano
arch. Umberto Montanari
Nicola Restani S.r.l.
MCM Ingegneria S.r.l.
ing. Damiano Bonomelli
geol. Andrea Ferrarotti
Protecnico S.r.l.

RUP: arch. Antonio Graziani
Comune di Rivoli
Direzioe Servizi al Territorio e alla Città

OGGETTO

Opere in stralcio

V09.1

DATA

REV.01

REV.02


REV.03

SCALA


20/02/2026

27/03/2026


1:200

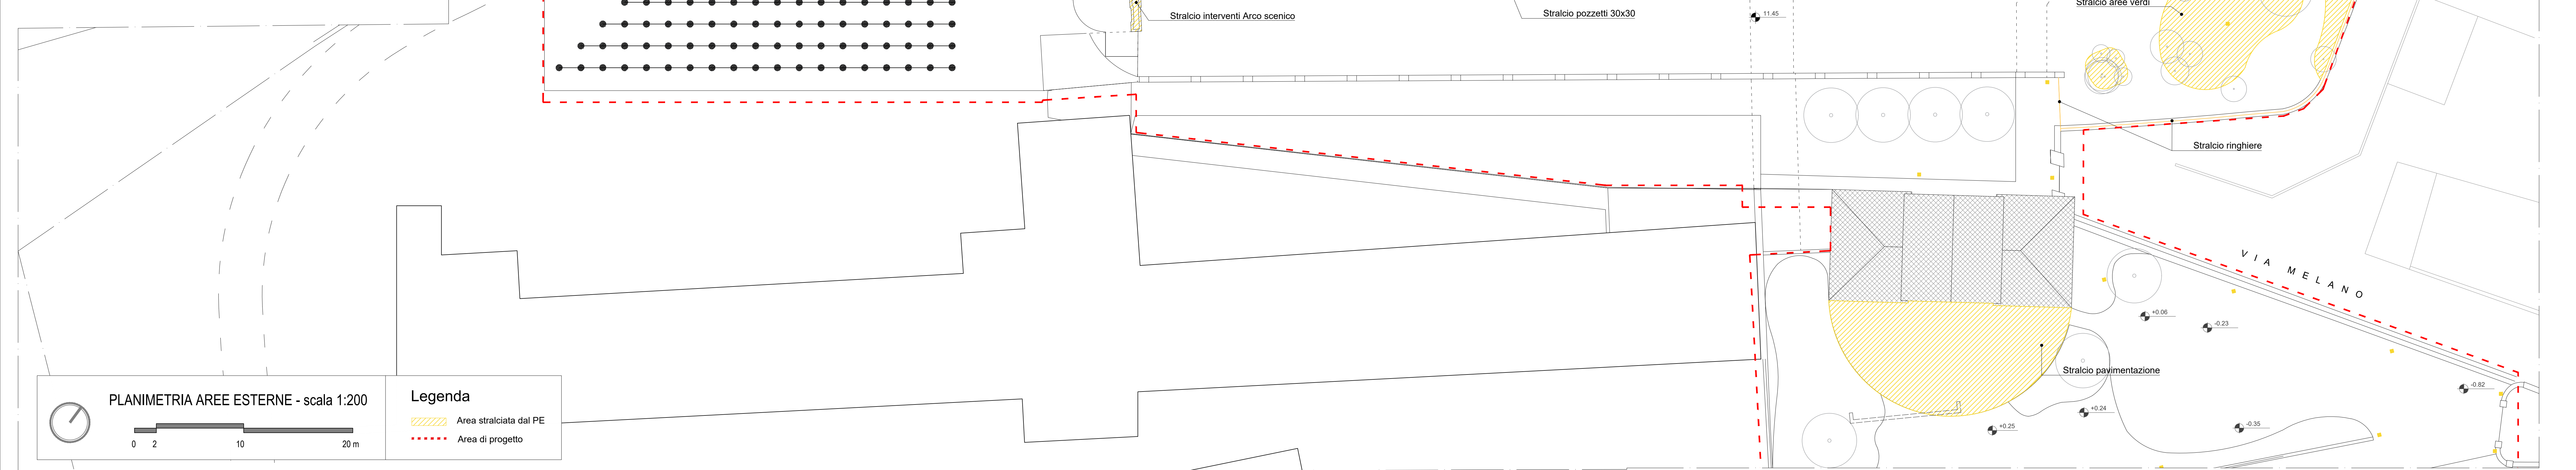

CITRONIERA

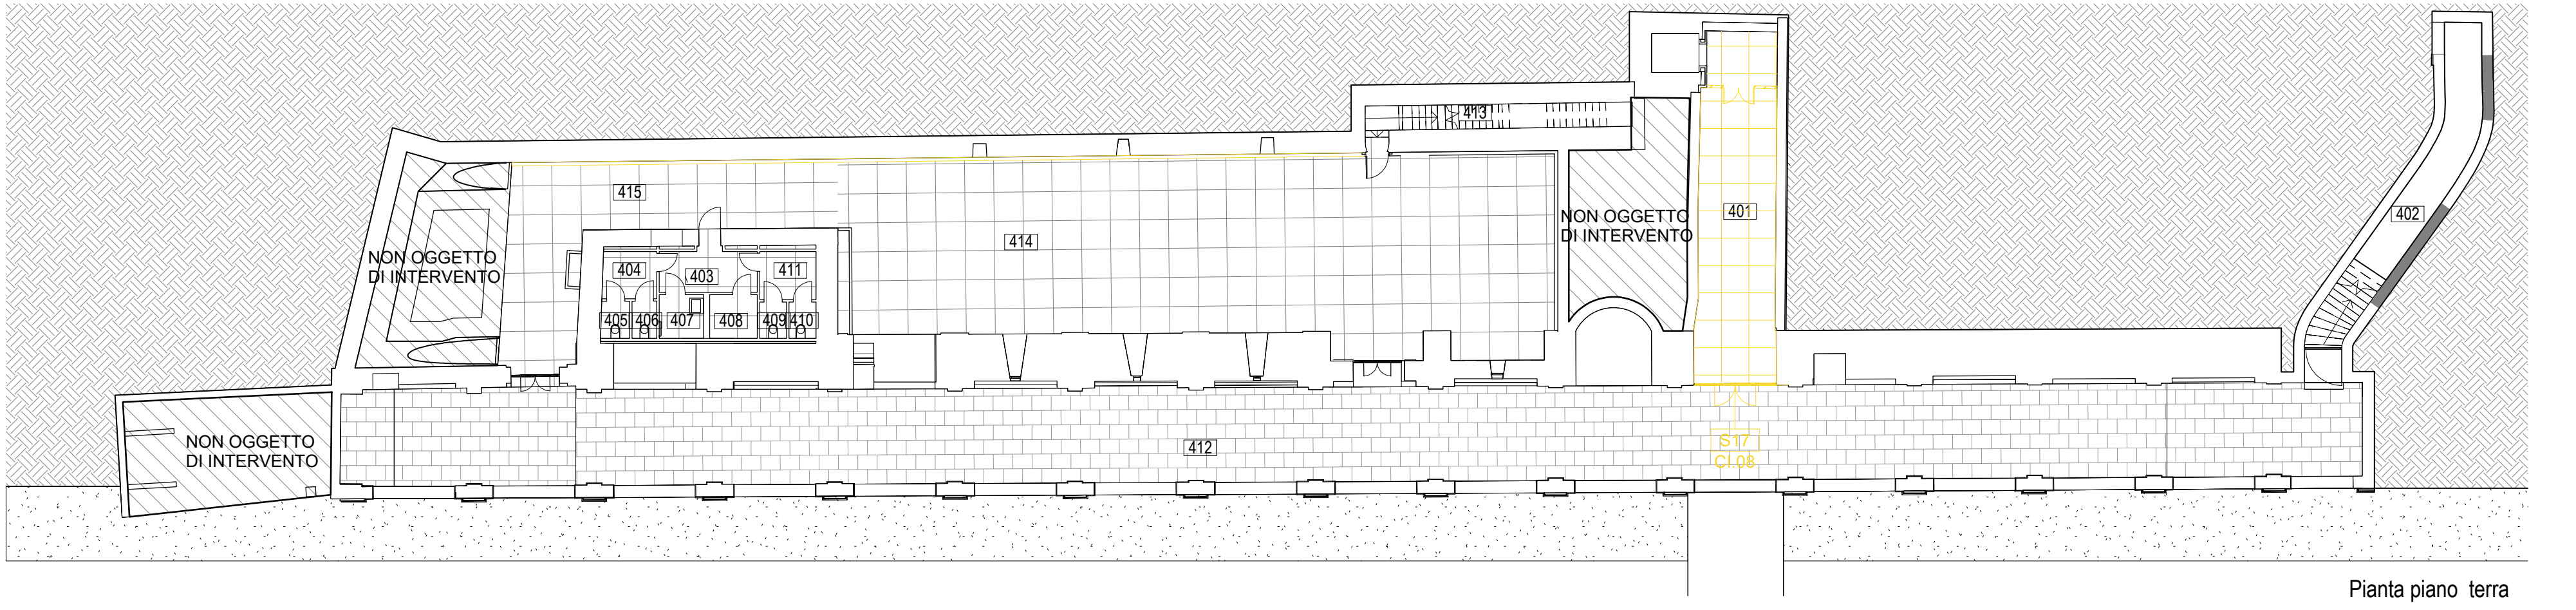

PALAZZINA SVIZZERA

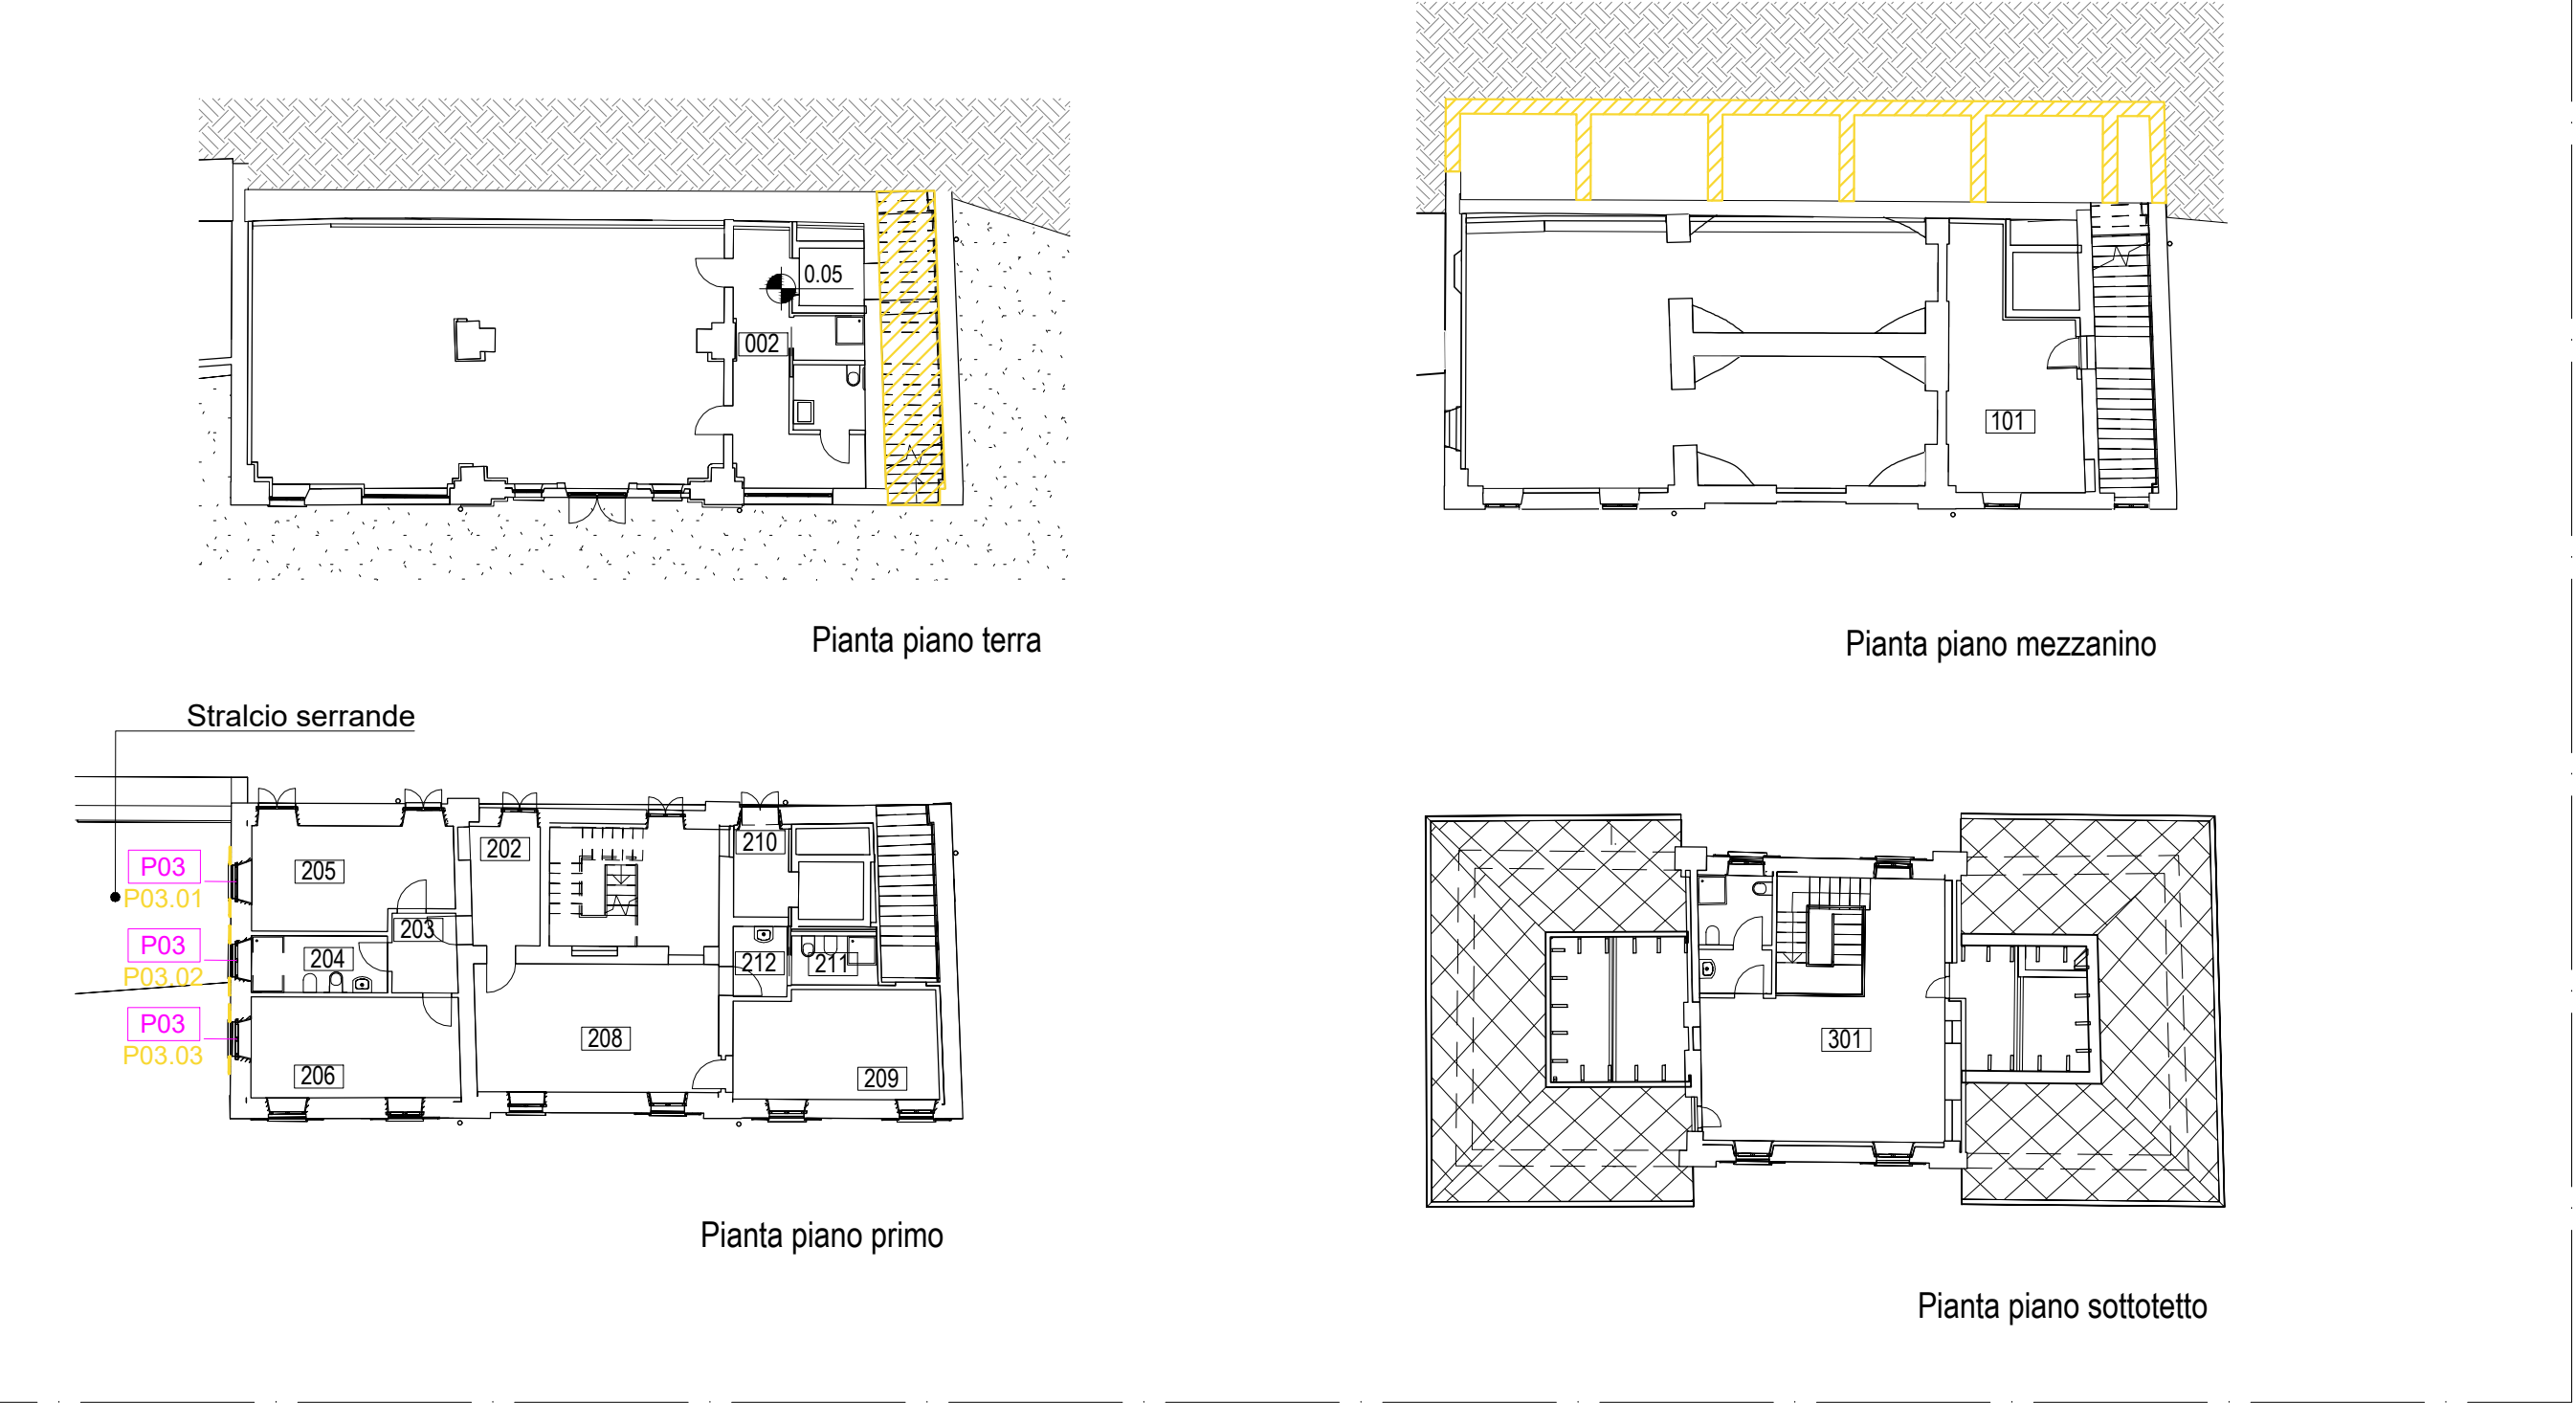

VILLA ANTICA

