




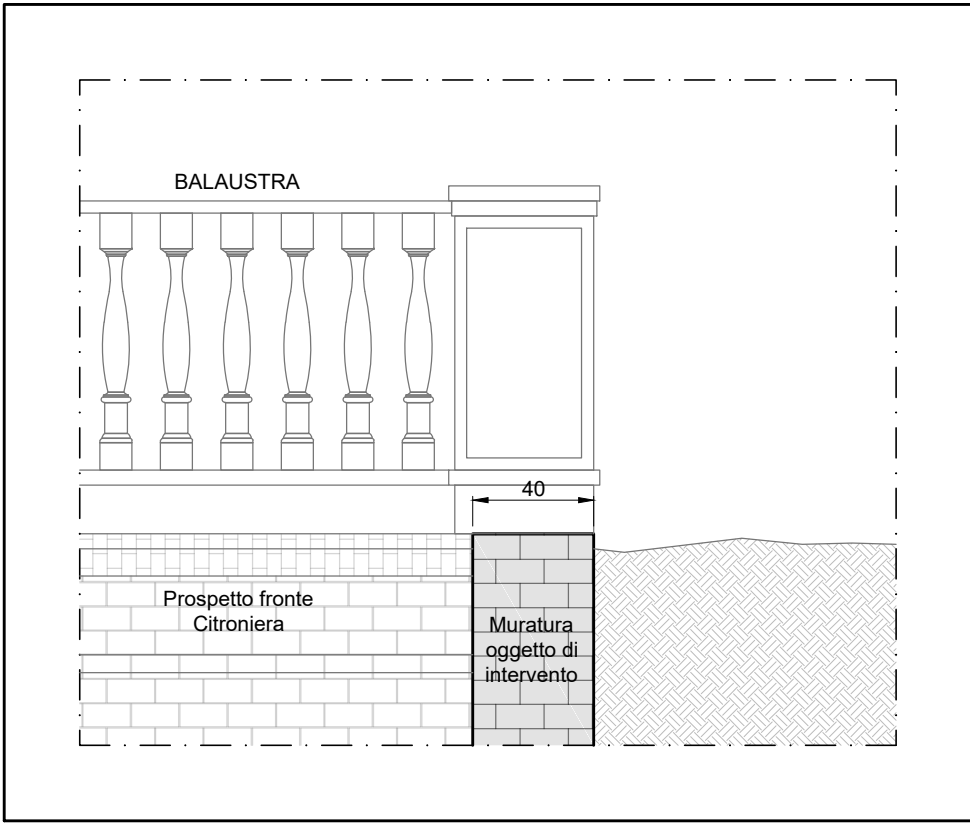


SEZIONE A-A - STATO ATTUALE - Scala 1:25

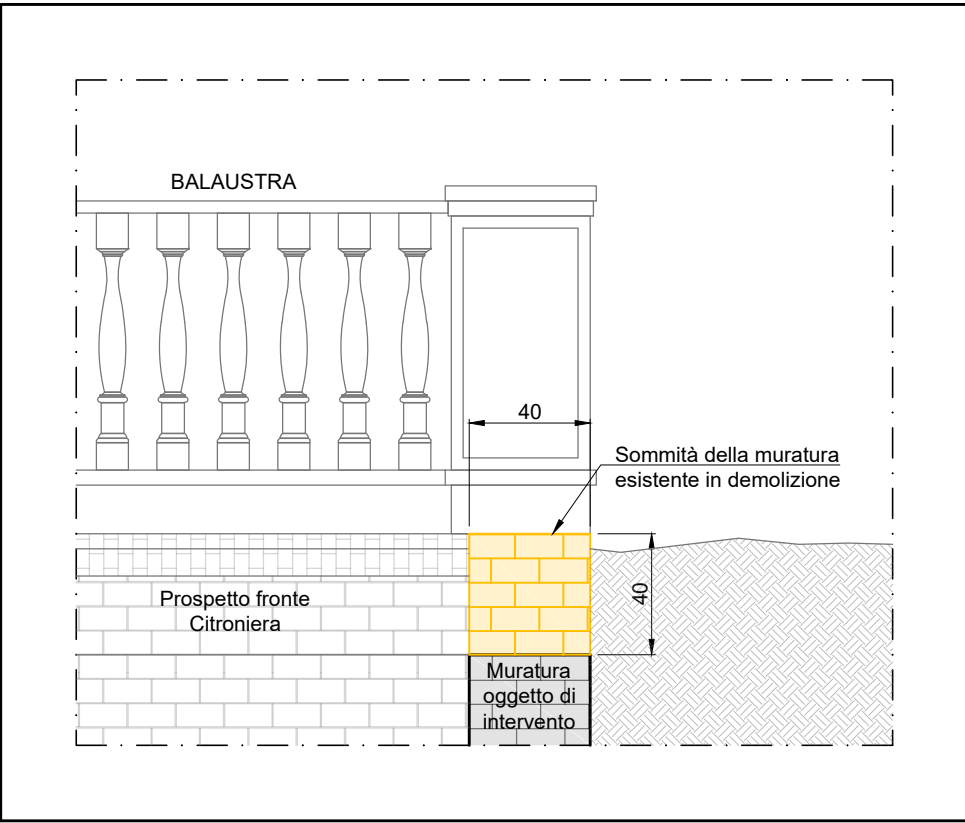


SEZIONE A-A - DEMOLIZIONI - Scala 1:25

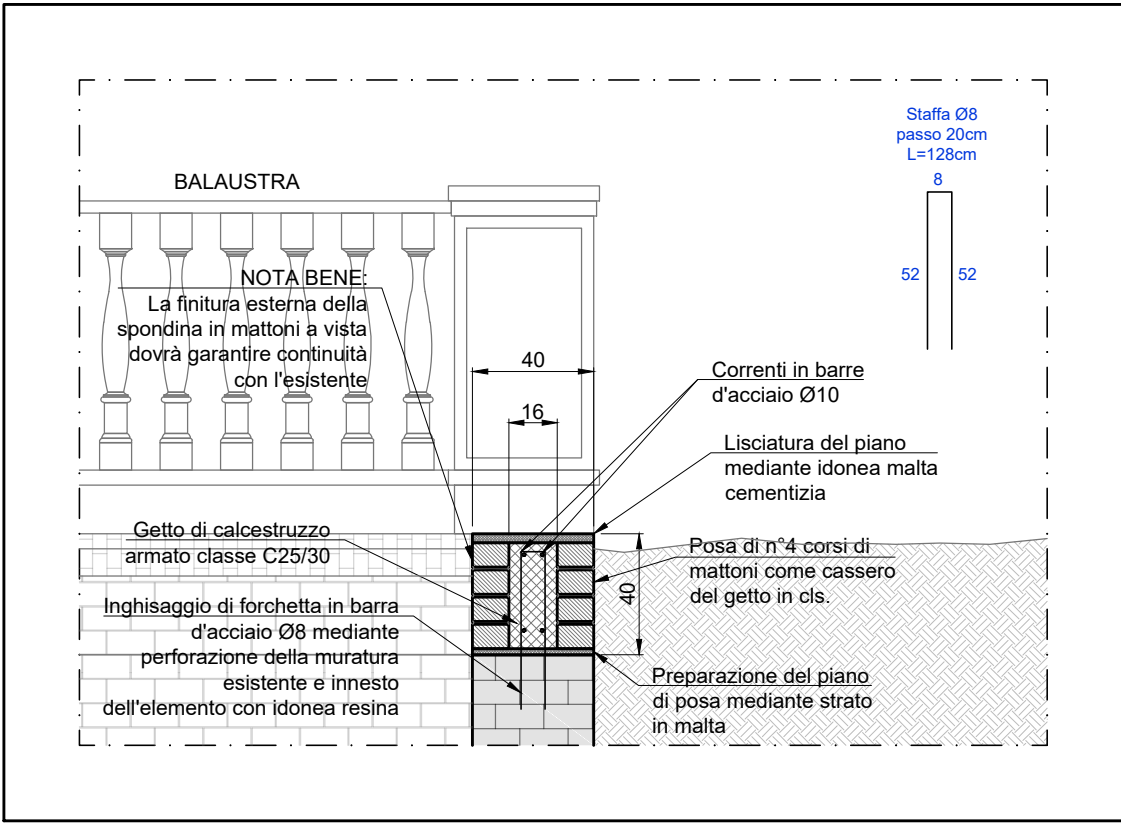

SEZIONE A-A - STATO DI PROGETTO - Scala 1:25

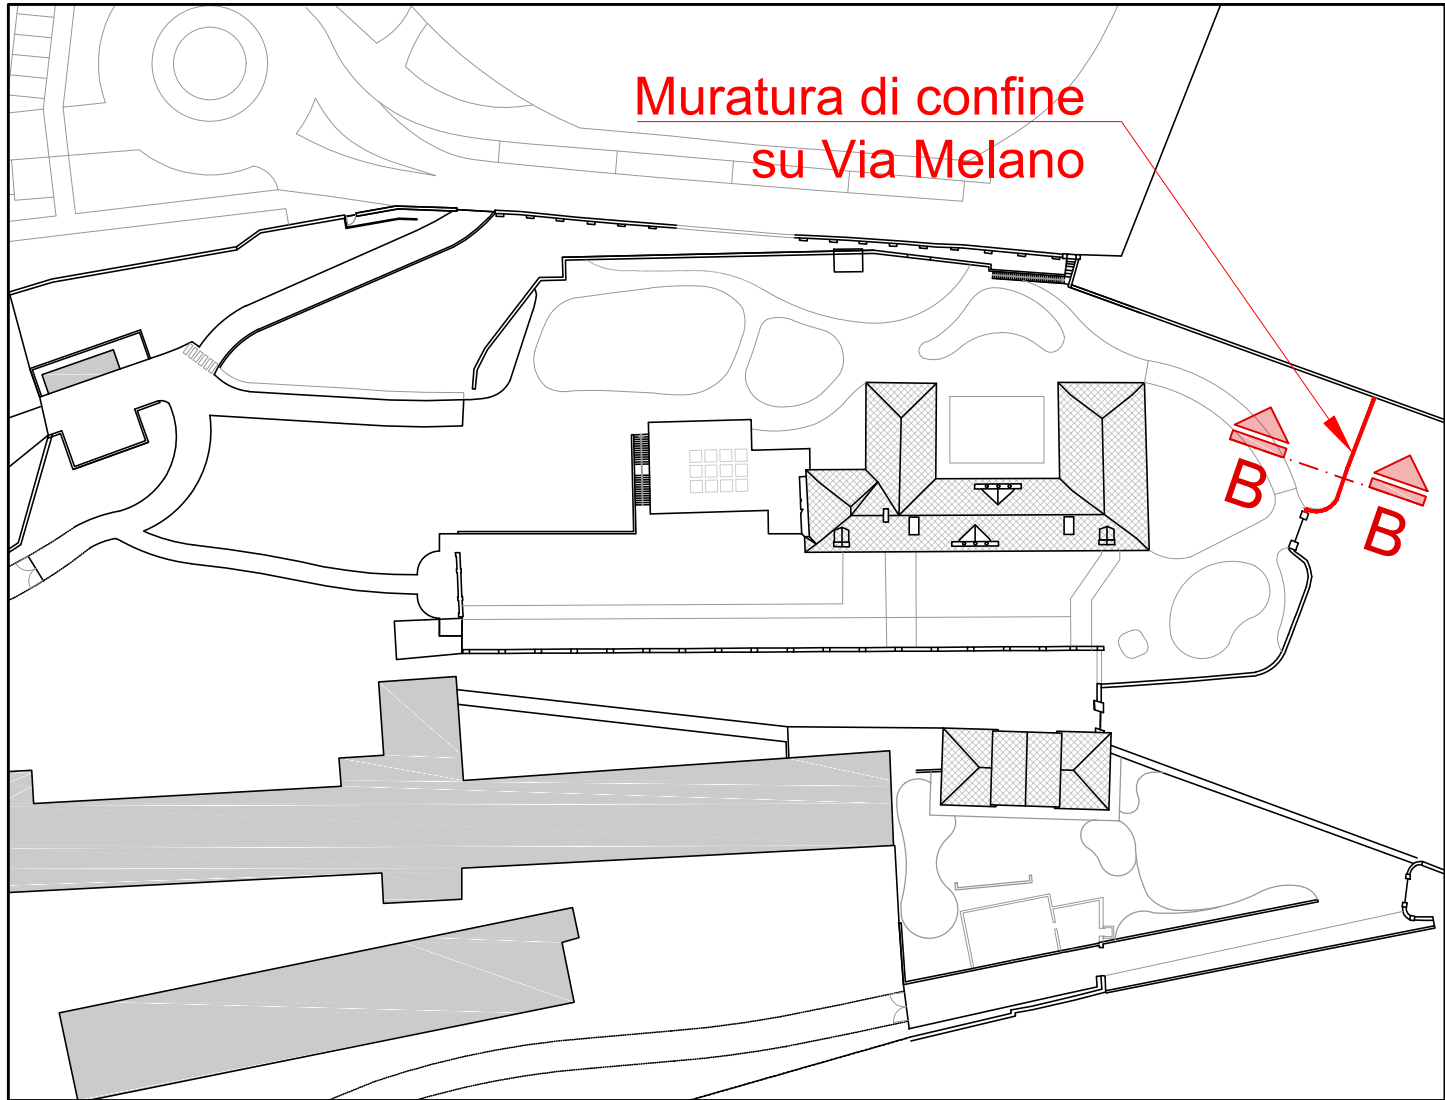


VISTA IN PIANTA - Scala 1:100

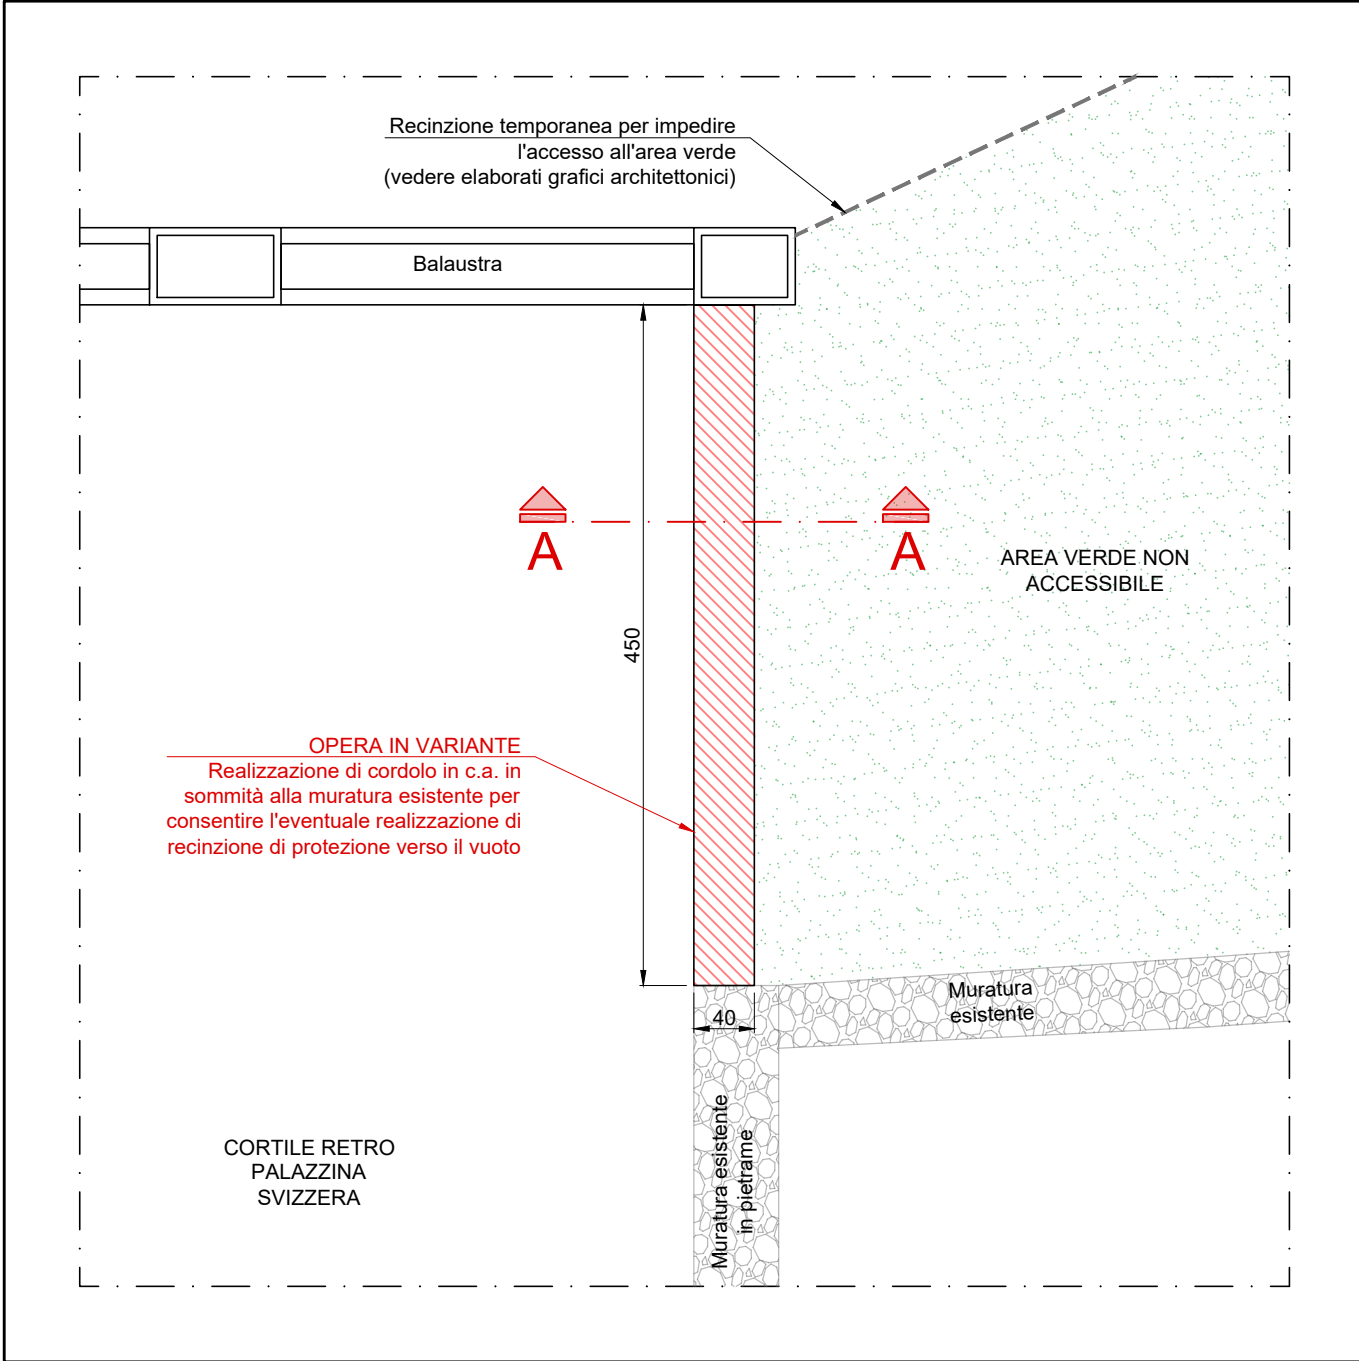


PIANTA - Scala 1:50




MURATURA SU RETRO PALAZZINA SVIZZERA

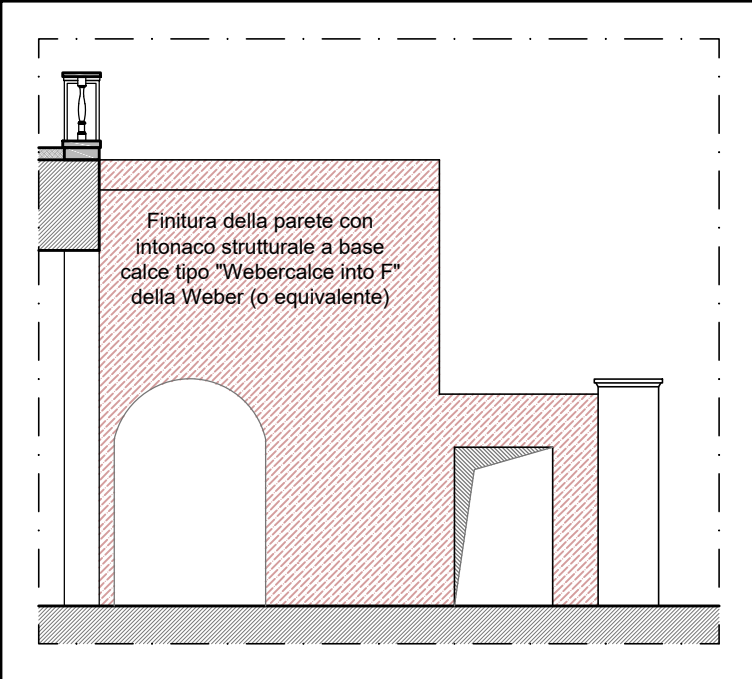


PROSPETTO PARETE

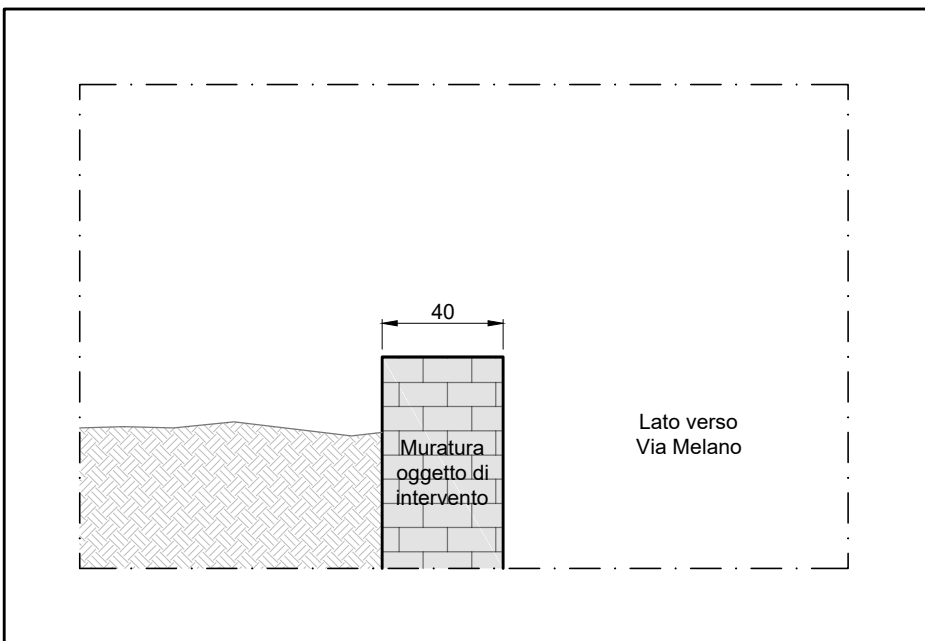


SEZIONE B-B - STATO ATTUALE - Scala 1:25

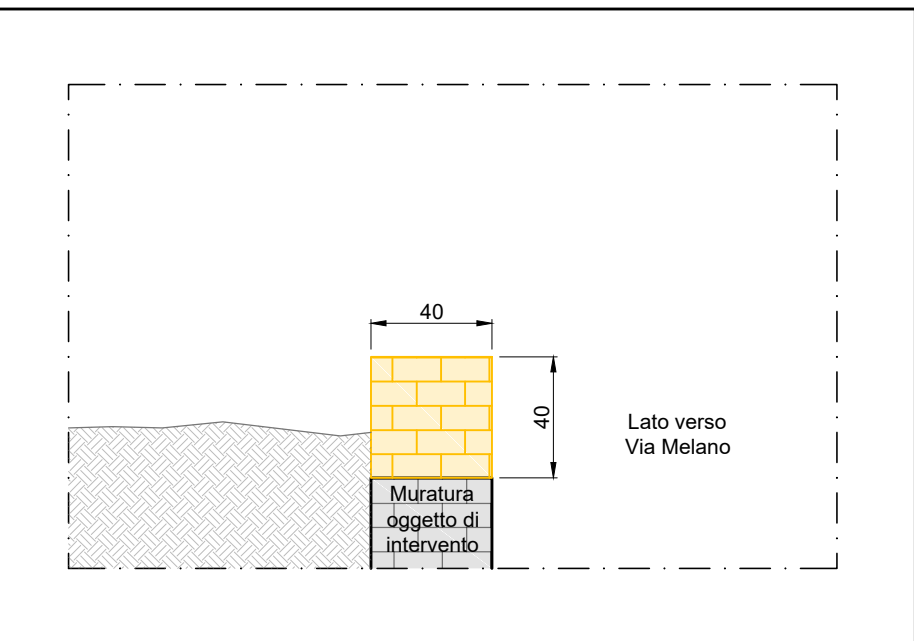

SEZIONE B-B - DEMOLIZIONI - Scala 1:25

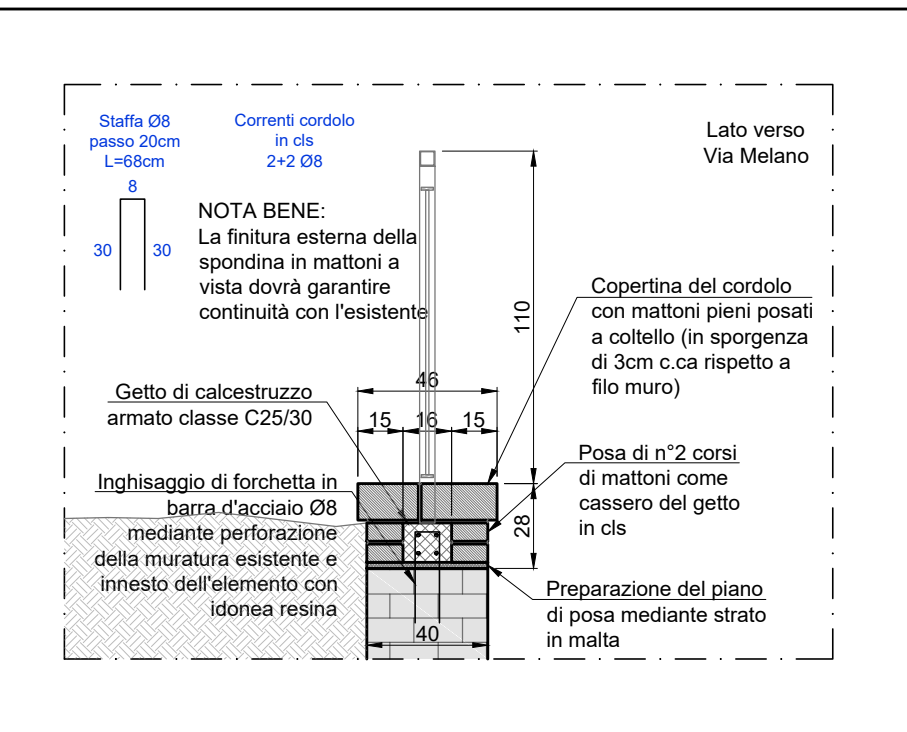

SEZIONE B-B - STATO DI PROGETTO
Scala 1:25

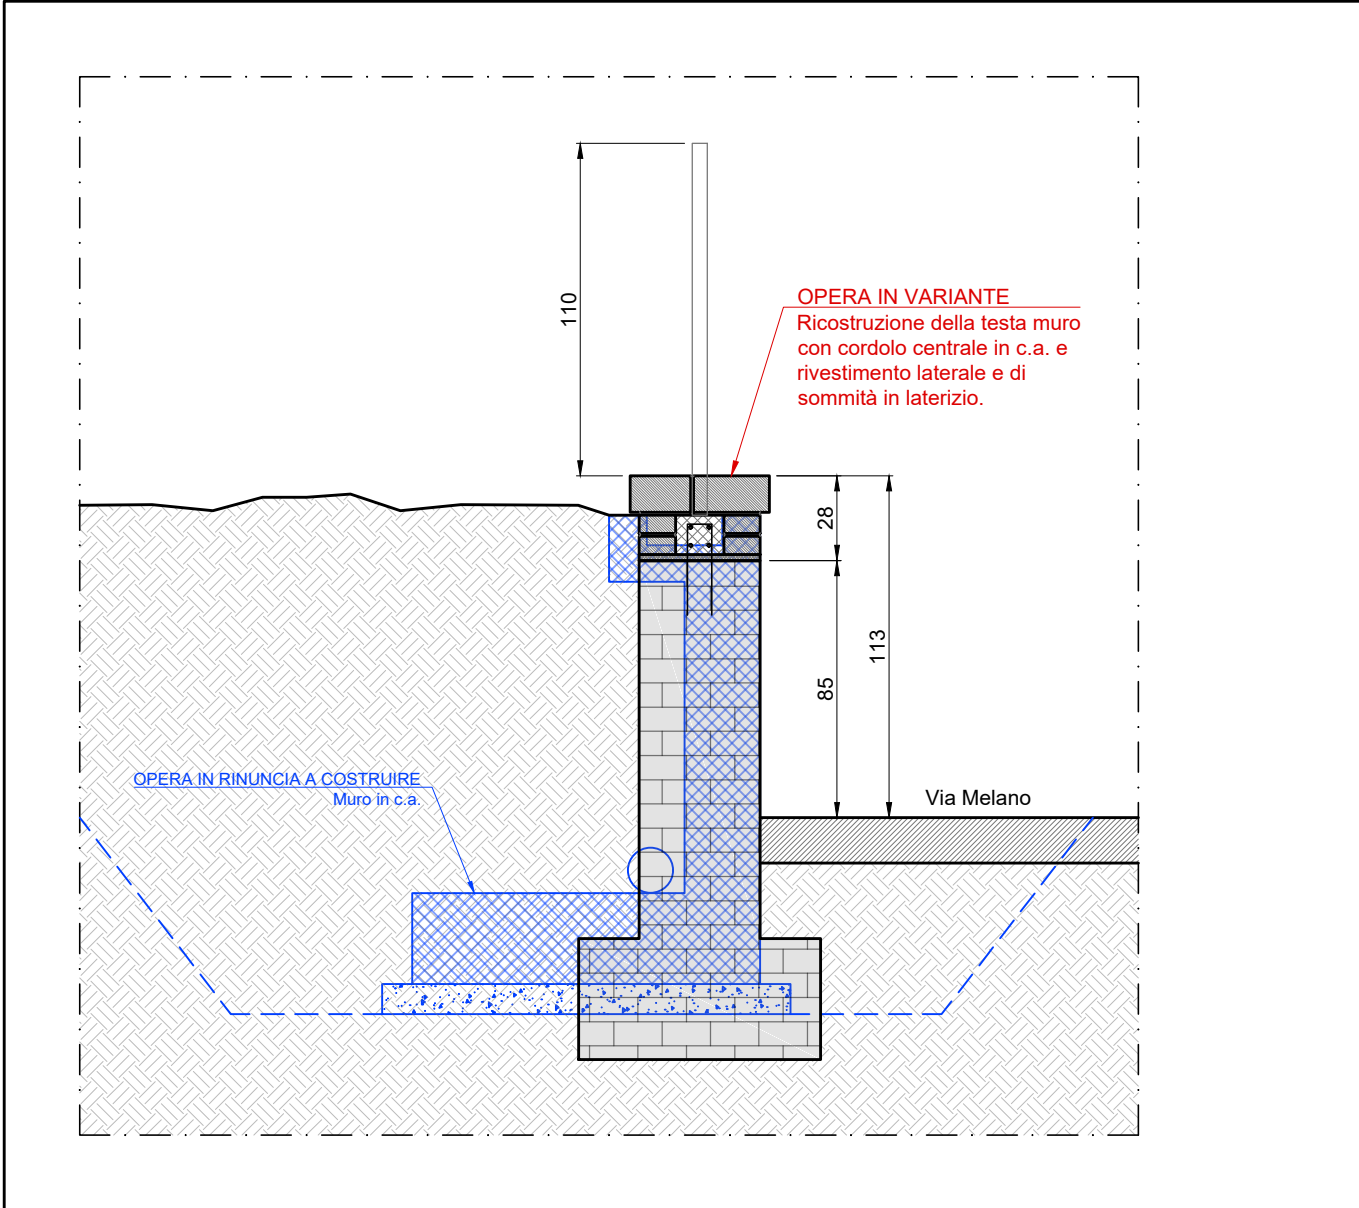

DETTAGLIO CON SOVRAPPOSIZIONE OPERA DELL'ESECUTIVO
IN STRALCIO - Scala 1:20



MURATURA DI CONFINO SU VIA MELANO



MATERIALI DA COSTRUZIONE			
CALCESTRUZZI			
RAPPORTO ACQUA / CEM < 0,60 copriferro min 35mm	C 28/35 EXP. XC2	FONDAZIONI E STRUTTURE ESTERNE	$R_{ck} = 35 \text{ N / mm}^2$ SLUMP S4
RAPPORTO ACQUA / CEM < 0,60 copriferro min 25mm	C 25/30 EXP. XC1	STRUTTURE INTERNE AI FABBRICATI	$R_{ck} = 30 \text{ N / mm}^2$ SLUMP S4
-	C 12 / 15 EXP. XC0	GETTI DI PULIZIA	$R_{ck} = 15 \text{ N / mm}^2$ SLUMP S4
Tutte le caratteristiche sopra indicate per il calcestruzzo devono essere riportate nella bolla di consegna. E' VIETATA qualunque aggiunta d'acqua al calcestruzzo in cantiere.			
SIGILLATURE			
- Resina epossidica bicomponente tipo "HIT-RE 500 V4" della HILTI (o equivalente) - Betoncino antirifitto tipo "EMACO S.88"			
ACCIAI			
ACCIAI AD ADERENZA MIGLIORATA	B450C		
PRESCRIZIONI ESECUTIVE			
OPERE IN CEMENTO ARMATO: Evitare giunzioni delle barre di armatura in zona tesa. Le giunzioni delle barre in zona compressa dovranno avvenire per sovrapposizione con una lunghezza minima in retto pari ad almeno 20 volte il diametro delle barre. L'interfero minimo nel caso della sovrapposizione deve essere maggiore a 6 volte il diametro delle barre. Copriferro minimo per le FONDAZIONI = 4 cm. L'interfero minimo tra le barre di armatura dovrà essere pari ad almeno una volta il diametro delle barre medesime ed in ogni caso non minore a 2 cm. Il getto con temperature dell'aria inferiori a 5°C deve essere autorizzato dalla Direzione Lavori Strutturale In fase di stagionatura dei getti impedire il dilavamento superficiale dei getti per pioggia o ruscellamento d'acqua. In fase di stagionatura dei getti con temperature dell'aria superiori a 25°C o in presenza di forte irraggiamento solare o di vento, procedere a bagnatura delle superfici già indurite. NB: Per quanto qui di seguito non espressamente indicato si dovrà fare riferimento alla normativa tecnica attualmente vigente.			
PROGETTO COSTRUTTIVO: La progettazione costruttiva è a carico dell'impresa appaltatrice. Tutte le misure devono essere controllate in sito prima dell'inizio dei lavori.			

COMUNE DI RIVOLI

RIVALIFICAZIONE DELLA VILLA ANTICA, DELLA PALAZZINA SVIZZERA E DELLE AREE ESTERNE AD ESSE CONNESSE DEL COMPENDIO DENOMINATO "VILLA MELANO"

FONTE DI FINANZIAMENTO: FONDO PER LO SVILUPPO E LA COESIONE (FSC)
CIG: 938107432A - CUP: F25C19001500007

PERIZIA DI VARIANTE

RTP: Isolarchitetti S.r.l. (capogruppo)
prof. arch. Giovanni Durbiano
arch. Umberto Montanari
arch. paesaggista Marco Ferrari
Nicola Restauri S.r.l.
MCM Ingegneria S.r.l.
ing. Damiano Bonomelli
geol. Andrea Ferrarotti
Pirotecnico S.r.l.

RUP: arch. Antonio Graziani
Comune di Rivoli
Direzione Servizi al Territorio e alla Città

OGGETTO

Arete esterne
Ripristino estradosso murature esistenti

V20

DATA	REV.01	REV.02	REV.03	SCALA
20/02/2026	27/03/2026			1:50 / 1:25