CITTÀ DI RIVOLI

Città di Rivoli
Corso Francia 98 – 10098 Rivoli (To) – Tel. 011.9513300
comune.rivoli.to@legalmail.it
P.IVA 00529840019

SERVIZIO MANUTENZIONI, VIABILITA', VERDE , FABBRICATI, ILLUMINAZIONE E IMPIANTI TECNOLOGICI
UFFICIO AUTORIZZAZIONI E CONCESSIONI SU VIABILITA'

ORDINANZA N. 582 / 2026

OGGETTO: ISTITUZIONE LIMITAZIONI PROVVISORIE ALLA CIRCOLAZIONE STRADALE IN VIA REDIPUGLIA PER L'ESECUZIONE DI RIPRISTINI DEFINITIVI NELL'AMBITO DI OPERE DI URBANIZZAZIONE A SCOMPUTO.

IL DIRIGENTE

Vista l'istanza prot. n. 104919 del 11/11/2026 presentata dal direttore lavori per conto di "SISIFO S.r.l. con sede in Torino in corso Vittorio Emanuele II nc 172" al fine di ottenere l'emissione di una ordinanza temporanea di limitazione alla circolazione stradale in via Monte Bianco per lavori di ripristino definitivo nell'ambito delle opere di urbanizzazione a scomputo del PdC20-23 del 03/04/2024.

Visto l'art. 107 comma 3/i T.U. 267/00 e s.m.i..

Visto l'art. 25 comma 2 dello Statuto della Città di Rivoli.

Visti gli artt. 5, 6, 7 del " Codice della Strada " D.Lgs. 30/04/92 N. 285.

Vista la Convenzione di cui al rep 94515 raccolta 46173 di cui alla DG. 356 del 15/12/2022

Vista la comunicazione e-mail del 10/09/2026 degli Uffici Tecnici

Vista l'autorizzazione all'occupazione e manomissione del suolo pubblico temporanea n. 398/M/2026

ORDINA

di **istituire**
dalle ore 09:00 del giorno 16/11/2026
e le ore 18:00 del giorno 18/11/2026
ad avanzamento lavori e limitatamente al tempo necessario per l'esecuzione degli stessi,

il **DIVIETO DI TRANSITO**
in via Monte Bianco
tra via Redipuglia e via Feletto

copia informatica per consultazione

e **PRESCRIVE**

- la presenza di moviere in orario di cantiere per la gestione di picchi di traffico;

Di consentire limitatamente alle possibilità tecniche e compatibilmente con le lavorazioni, il transito ai :

(a) mezzi delle forze dell'ordine,
(b) mezzi di soccorso,
(c) mezzi CIDIU per il servizio di nettezza urbana,
(d) residenti che accedono ai carrai,

Di rispettare quanto prescritto dal Codice della Strada, dal Regolamento di Esecuzione, dal D.M. 10 Luglio 2002 e dalle norme complementari e s.m.i., per la posa della segnaletica, presegnaletica diurna e notturna, garantendo un passaggio in sicurezza dei pedoni in corrispondenza dei cantieri stradali.

Di prevedere adeguata segnaletica di cantiere, nelle strade oggetto della presente ordinanza, a norma delle vigenti leggi in materia di sicurezza e indicante tempi di realizzazione dei lavori.

Di prevedere adeguata presegnaletica di cantiere AD ALTA VISIBILITÀ al fine di indirizzare il traffico su percorsi alternativi, da collocare nelle immediate vicinanze della zona del cantiere e comunque alla prima intersezione utile, come da planimetrie allegate, e almeno in:

- via Roma, intersezione via Feletto;
- via Monte Bianco, intersezione via Gradisca.

La pubblicità dei soprascritti provvedimenti mediante il posizionamento dei prescritti segnali stradali, la temporanea rimozione o mascheratura della segnaletica eventualmente in contrasto, nonché la posa di idonea segnaletica di preavviso ed il ripristino della segnaletica consueta ad avvenuta ultimazione dei lavori, dovrà avvenire a cura e spese del richiedente o ditta esecutrice dei lavori.

La tempestiva comunicazione al Comando di Polizia Locale dell'avvenuta apposizione dei segnali che dovranno essere collocati, per quanto riguarda il divieto di sosta, non meno di 48 ore prima dell'inizio dei lavori (D.L. 30/04/92 n° 285 art. 6 comma 4/f).

La presente ordinanza modifica, integra o revoca, ogni altro provvedimento eventualmente in contrasto con lo stesso per il periodo sopra richiesto.

AVVERTE

che la presente Ordinanza sarà pubblicata all'Albo Pretorio per 15 giorni consecutivi;

che nei confronti di eventuali trasgressori si procederà a termine delle vigenti norme in materia;

che, ai sensi dell'art. 3, comma 4, della Legge 7 agosto 1990, n° 241, avverso la presente ordinanza, può essere proposto da chiunque vi abbia interesse, nel termine di 60 giorni dalla notifica e/o pubblicazione, ricorso al Tribunale Amministrativo Regionale per il Piemonte e, nel termine di 120 giorni dalla notifica e/o pubblicazione, ricorso straordinario al Presidente della Repubblica.

IL FUNZIONARIO RESPONSABILE DELL'UFFICIO	Ing. Andrea BARACCO
LA FUNZIONARIA E.Q. RESPONSABILE DEL SERVIZIO	Geom. Luciana SERPI

copia informatica per consultazione

Lì, 13/11/2026


IL DIRIGENTE
GRAZIANI ANTONIO
(Sottoscritto digitalmente ai sensi
dell'art. 21 D.L.gs n 82/2005 e s.m.i.)

DA COMPILARE E INOLTRARE INTEGRALMENTE ALLA POLIZIA LOCALE

https://servizi.comune.rivoli.to.it/lang/it/servizi/comunicazione-di-posa-di-segnaletica-provvisoria/access

copia informatica per consultazione

Planimetria modifica viabilità - scala 1:500

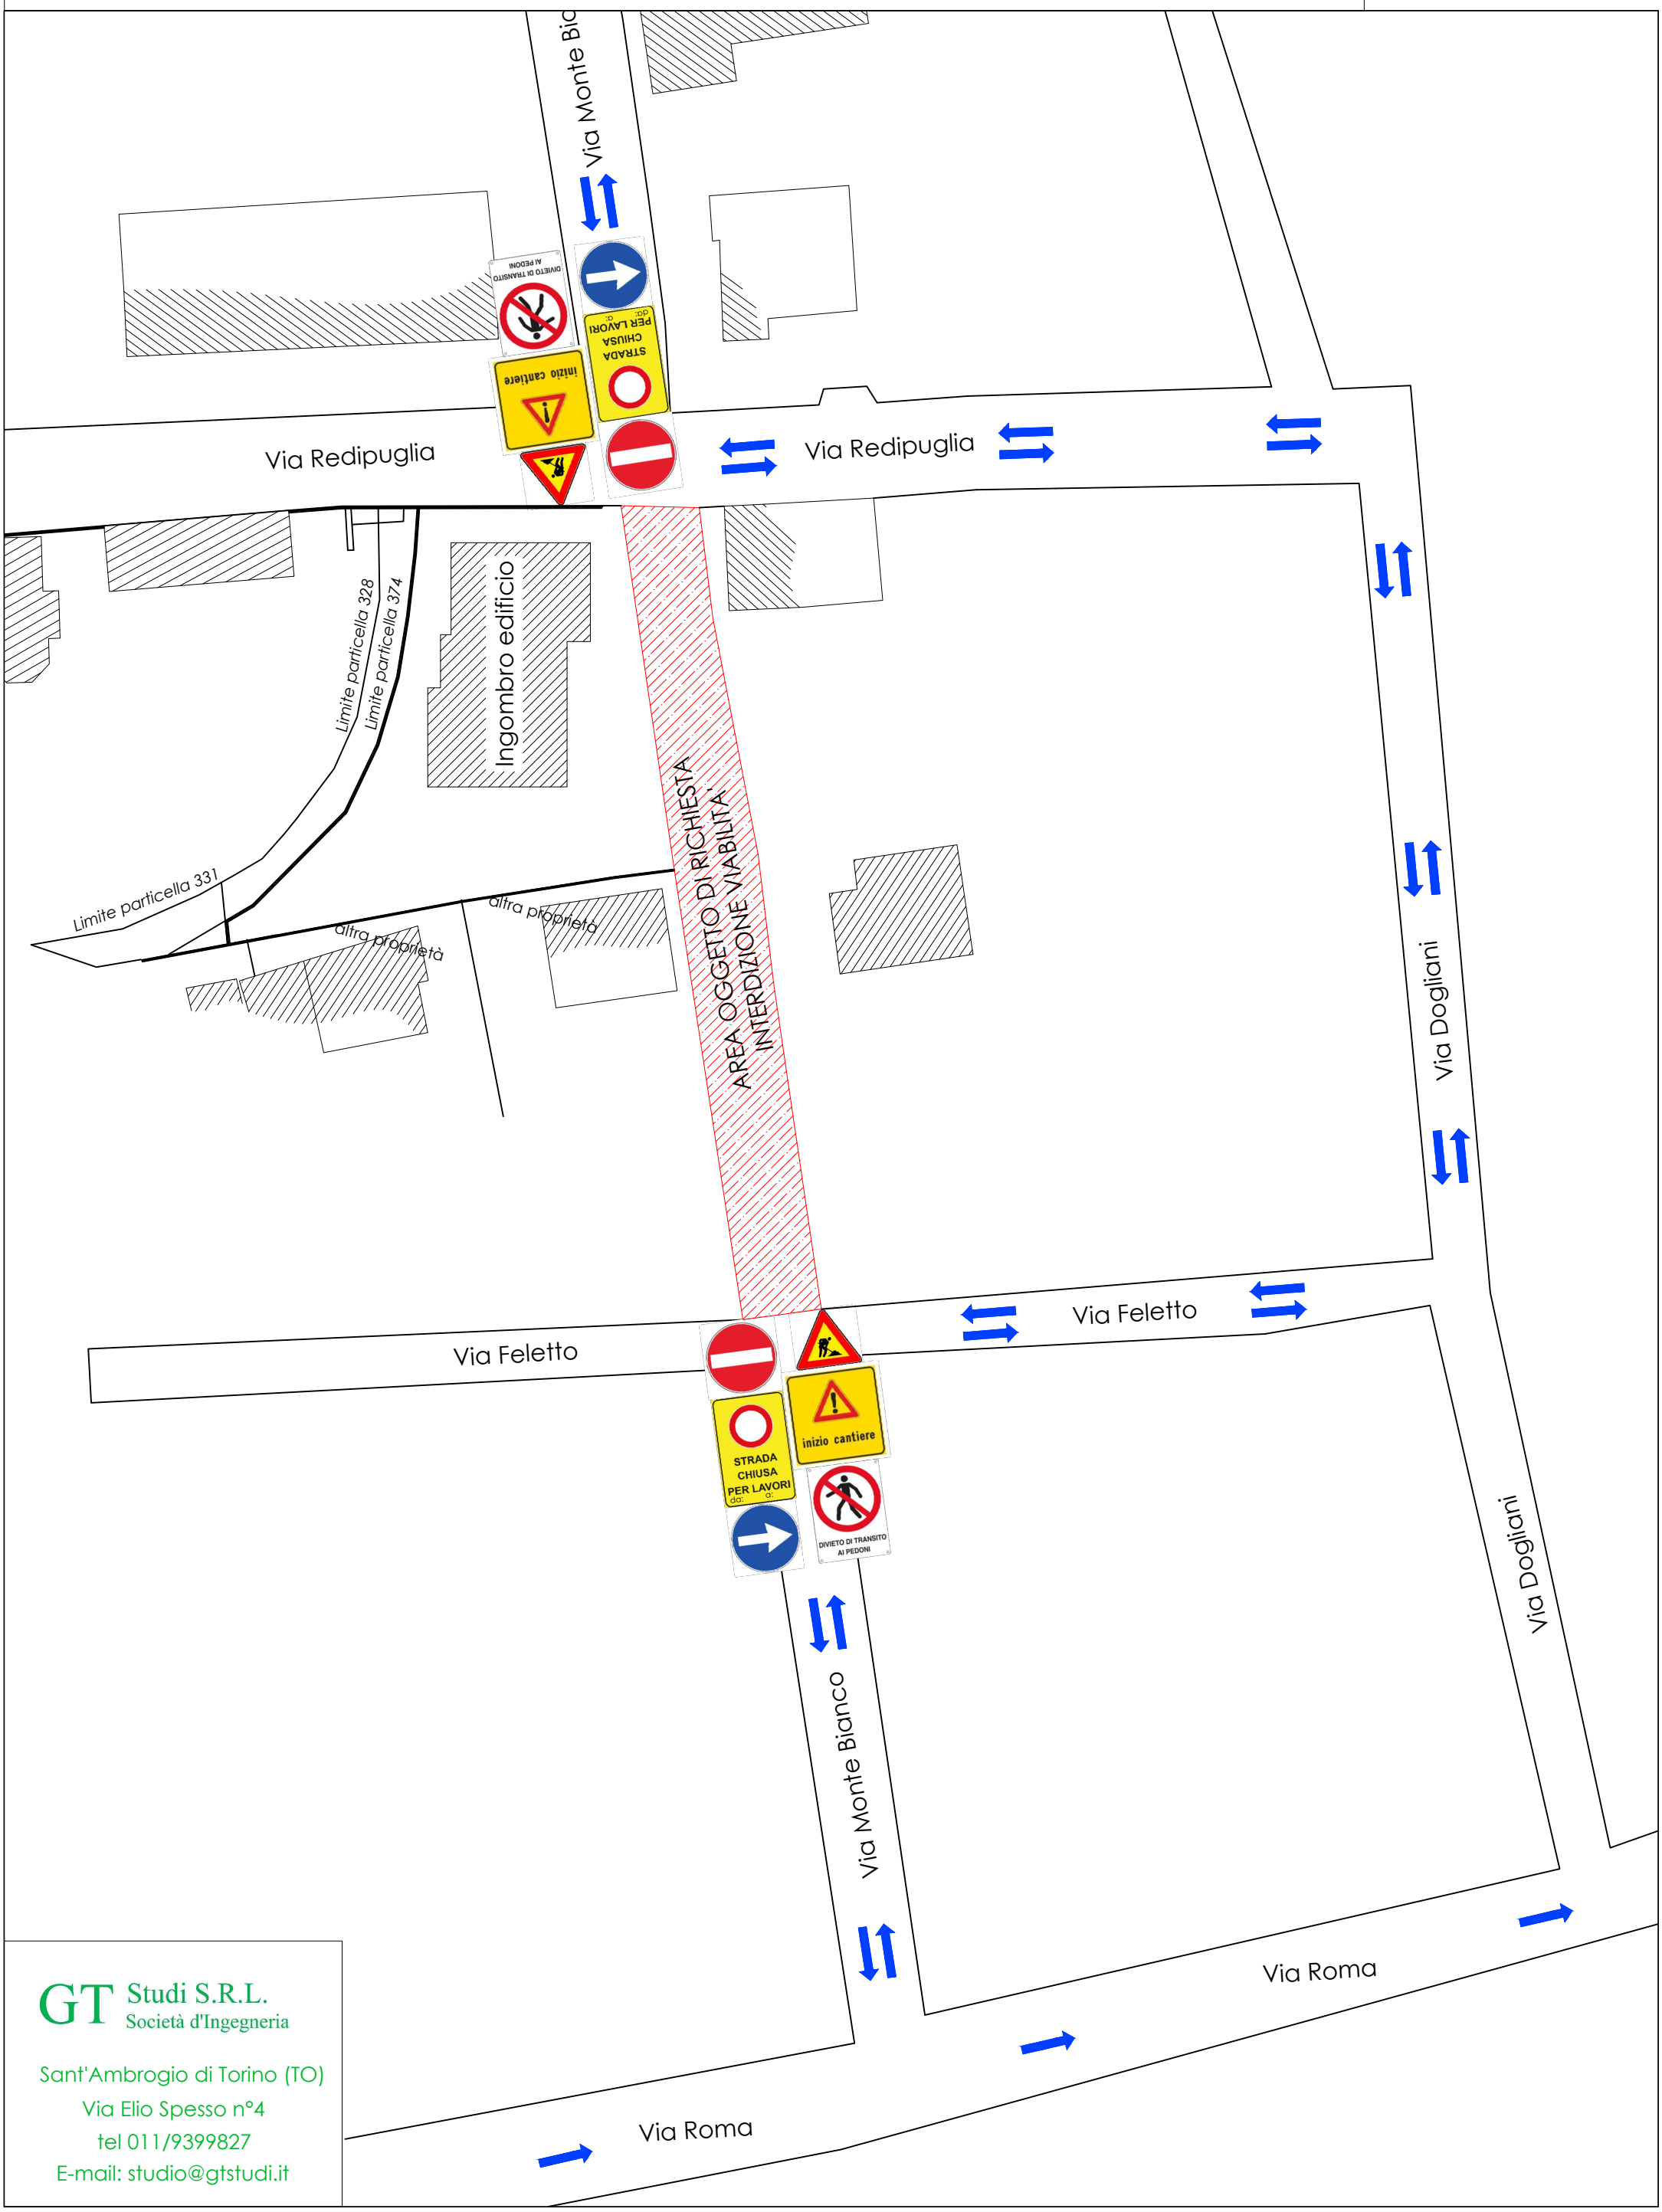

GT Studi S.R.L.
Società d'Ingegneria

Sant'Ambrogio di Torino (TO)
Via Elio Spesso n°4
tel 011/9399827
E-mail: studio@gtstudi.it

copia informatica per consultazione