

COMUNE DI RIVOLI

Provincia di Torino

Largo SUSA

PIANO ESECUTIVO CONVENZIONATO DI LIBERA INIZIATIVA

Art. 43 L.R. 56 del 05/12/1977 s.m. e i.

Area urbanistica Residenziale R2,
Area normativa 3Rt3 del P.R.G.C.

OGGETTO:

SCHEMA PLANIMETRICO PER LA VERIFICA DELLA
SUPERFICIE RILEVATA INTERNA ALL'AREA NORMATIVA

Le Proponenti:

"METROPOLIS s.r.l."
Corso Montevecchio n. 38
10128 TORINO
Partita Iva : 97249020153

"M.C. METROPOLIS Costruzioni s.r.l."
Corso Montevecchio n. 38
10128 TORINO
Partita Iva : 09604720012

Tavola:
18
sostitutiva

Progettisti:

Geom. Giovanni Cagnazio
Iscr. albo n. 8241
Via N. Leumann 23 - Rivoli (TO)
C.F. CGN GNN 6112


Arch. Francesco Corazza
Iscr. ordine n. 1252
Via Buonarroti 1 - Collegno (TO)
C.F. CRZ FNC 50530 L267K

Data:
Marzo
2022

Scala:
1:500

Riservato all'Amministrazione

PLANIMETRIA GENERALE - Stato di Fatto

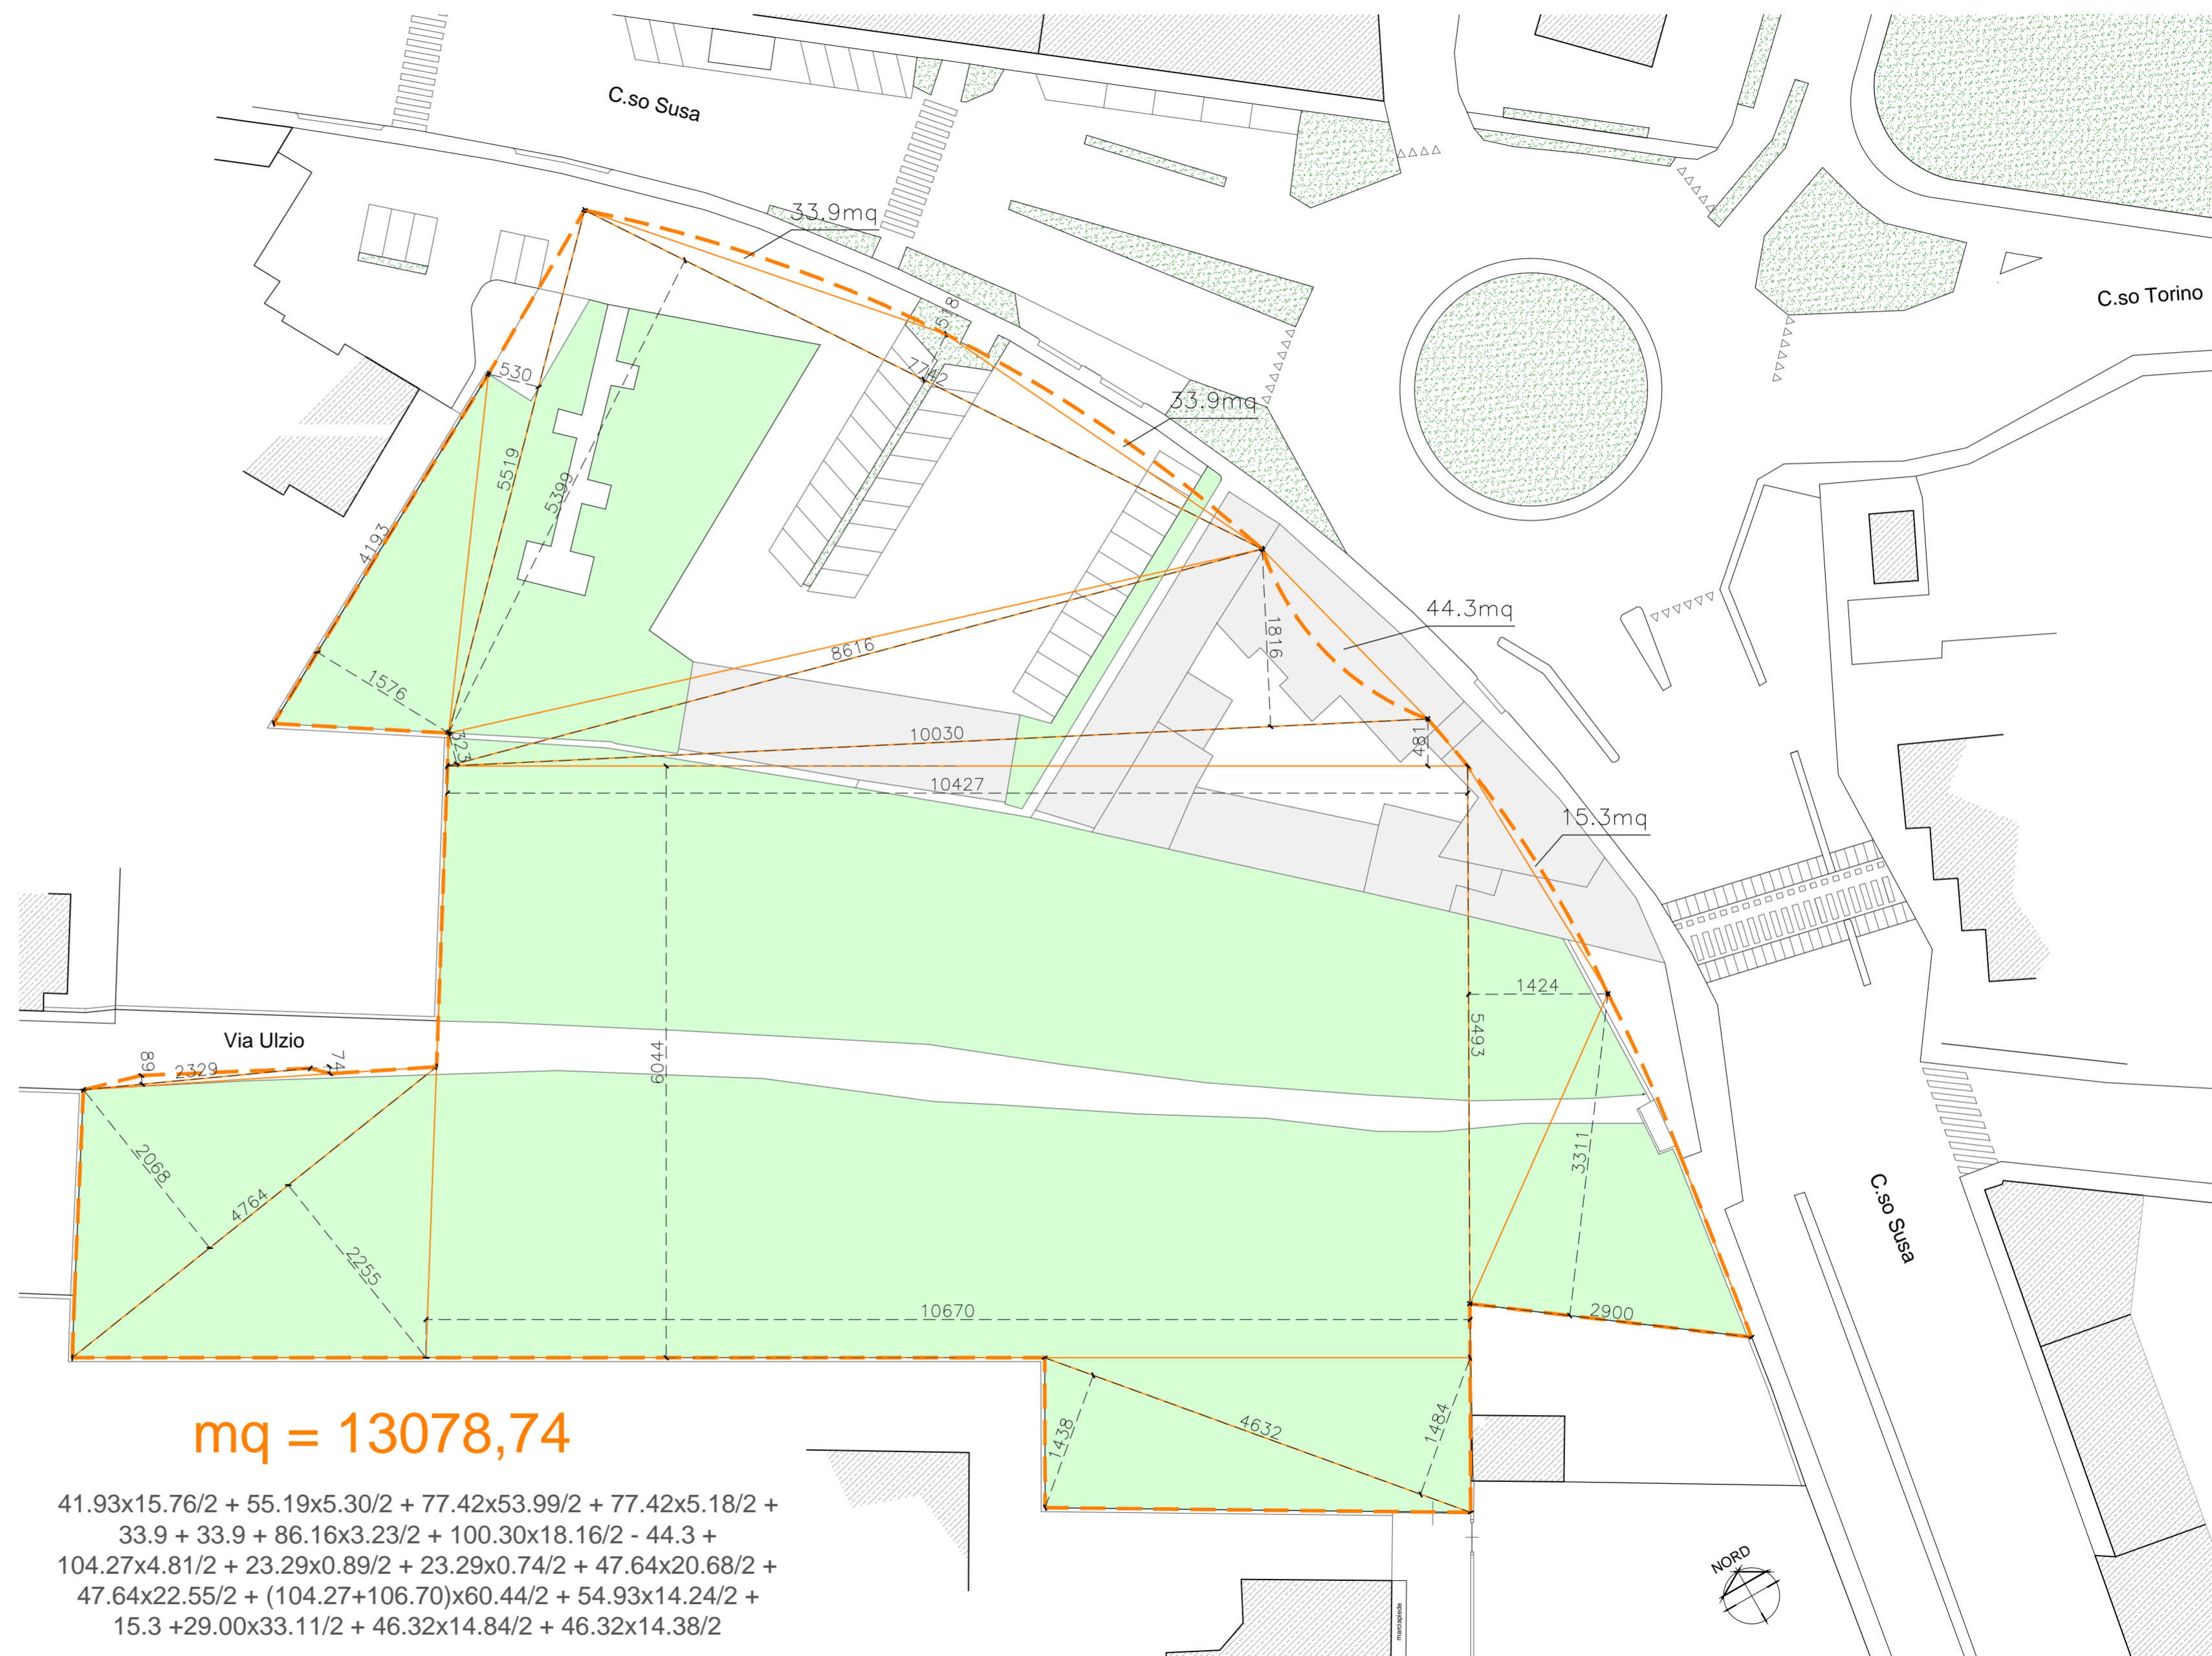

----- PROFILo AREA NORMATIVA 3Rt3