

Provincia di Torino  
Comune di RIVOLI

PROTOCOLLO

Indirizzo: - PIAZZA MARTIRI DELLA LIBERTÀ

Richiedente: ...

Intervento: Manifestazione ...  
Layout allestimento manifestazione

Oggetto: • Planimetria generale

Tavola: 01  
Scala: 1:500  
1:200

Data: ...

REVISIONE

Numero:

Data:


Il Richiedente: \_\_\_\_\_

Genovani Giorgio Peter



ARCHITETTO

OAT numero iscrizione 4444

c.f. PRIGUNNS924219R

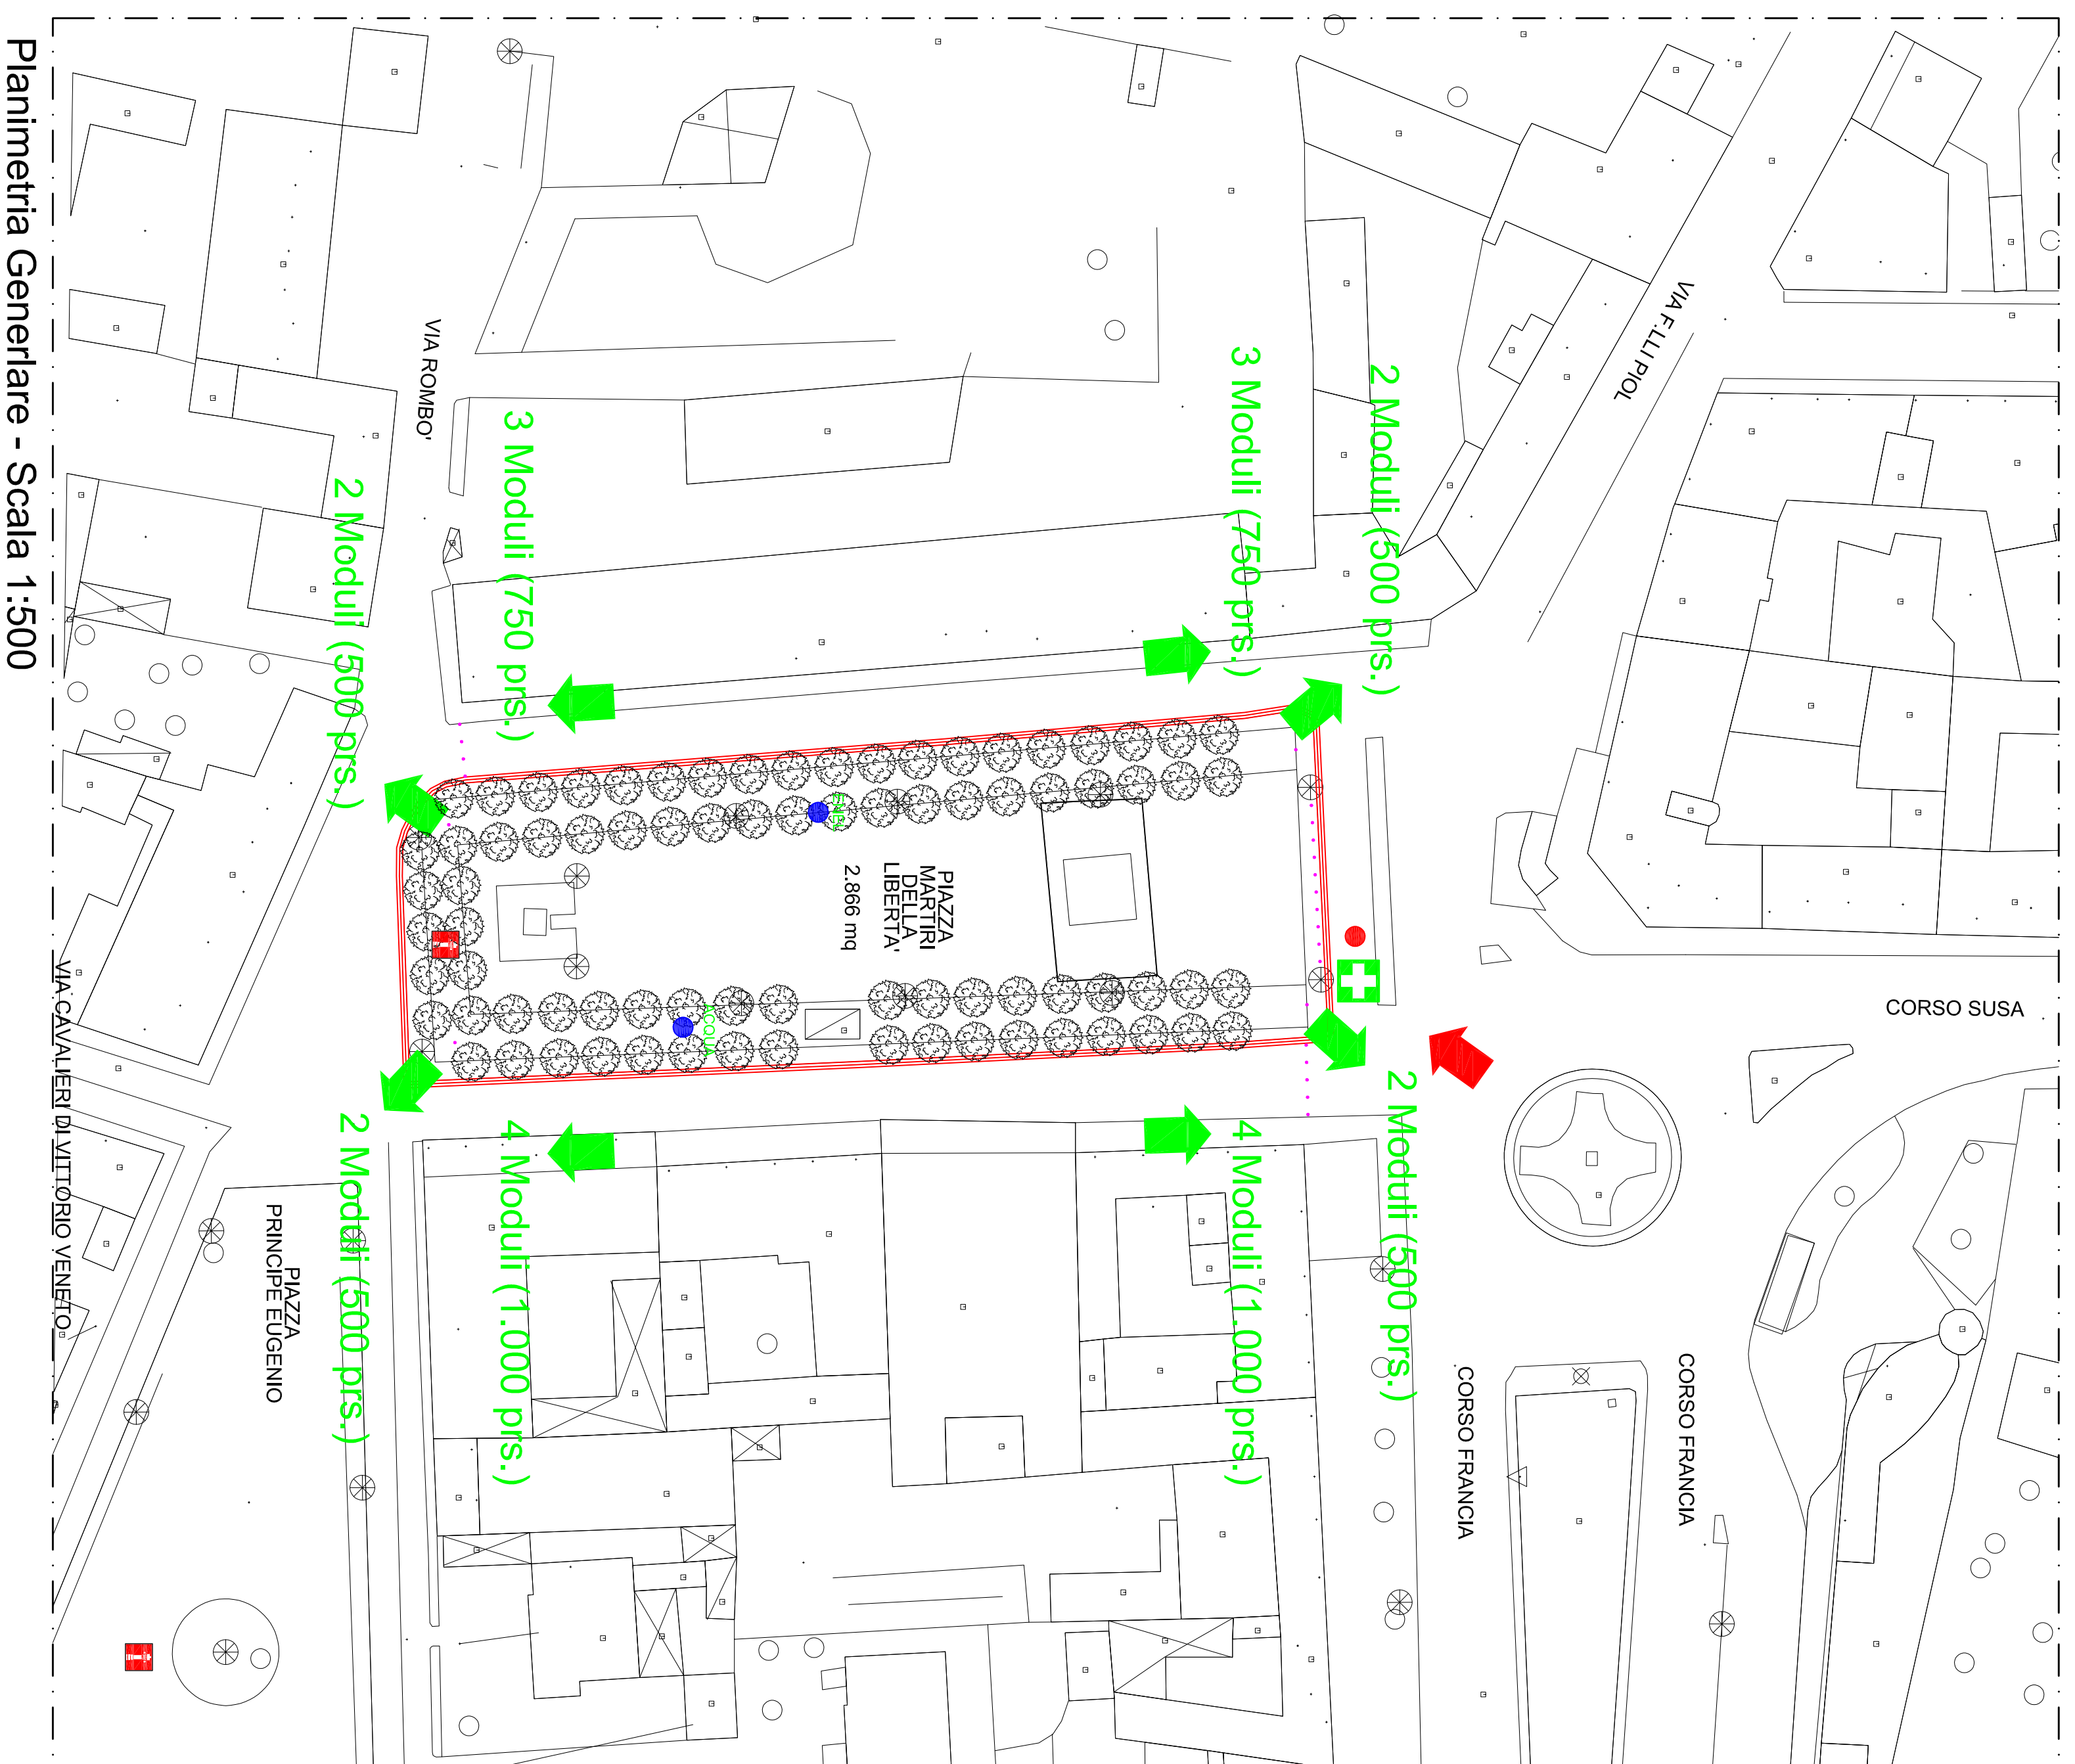

**AREA PIAZZA MARTIRI DELLA LIBERTÀ': 2.866 mq**  
**CAPACITÀ MASSIMA: 3.439 persone**  
**CAPACITÀ DI DEFLUSSO: 22 moduli**  
**POSSIBILITÀ DI DEFLUSSO MASSIMO: 5.500 persone**

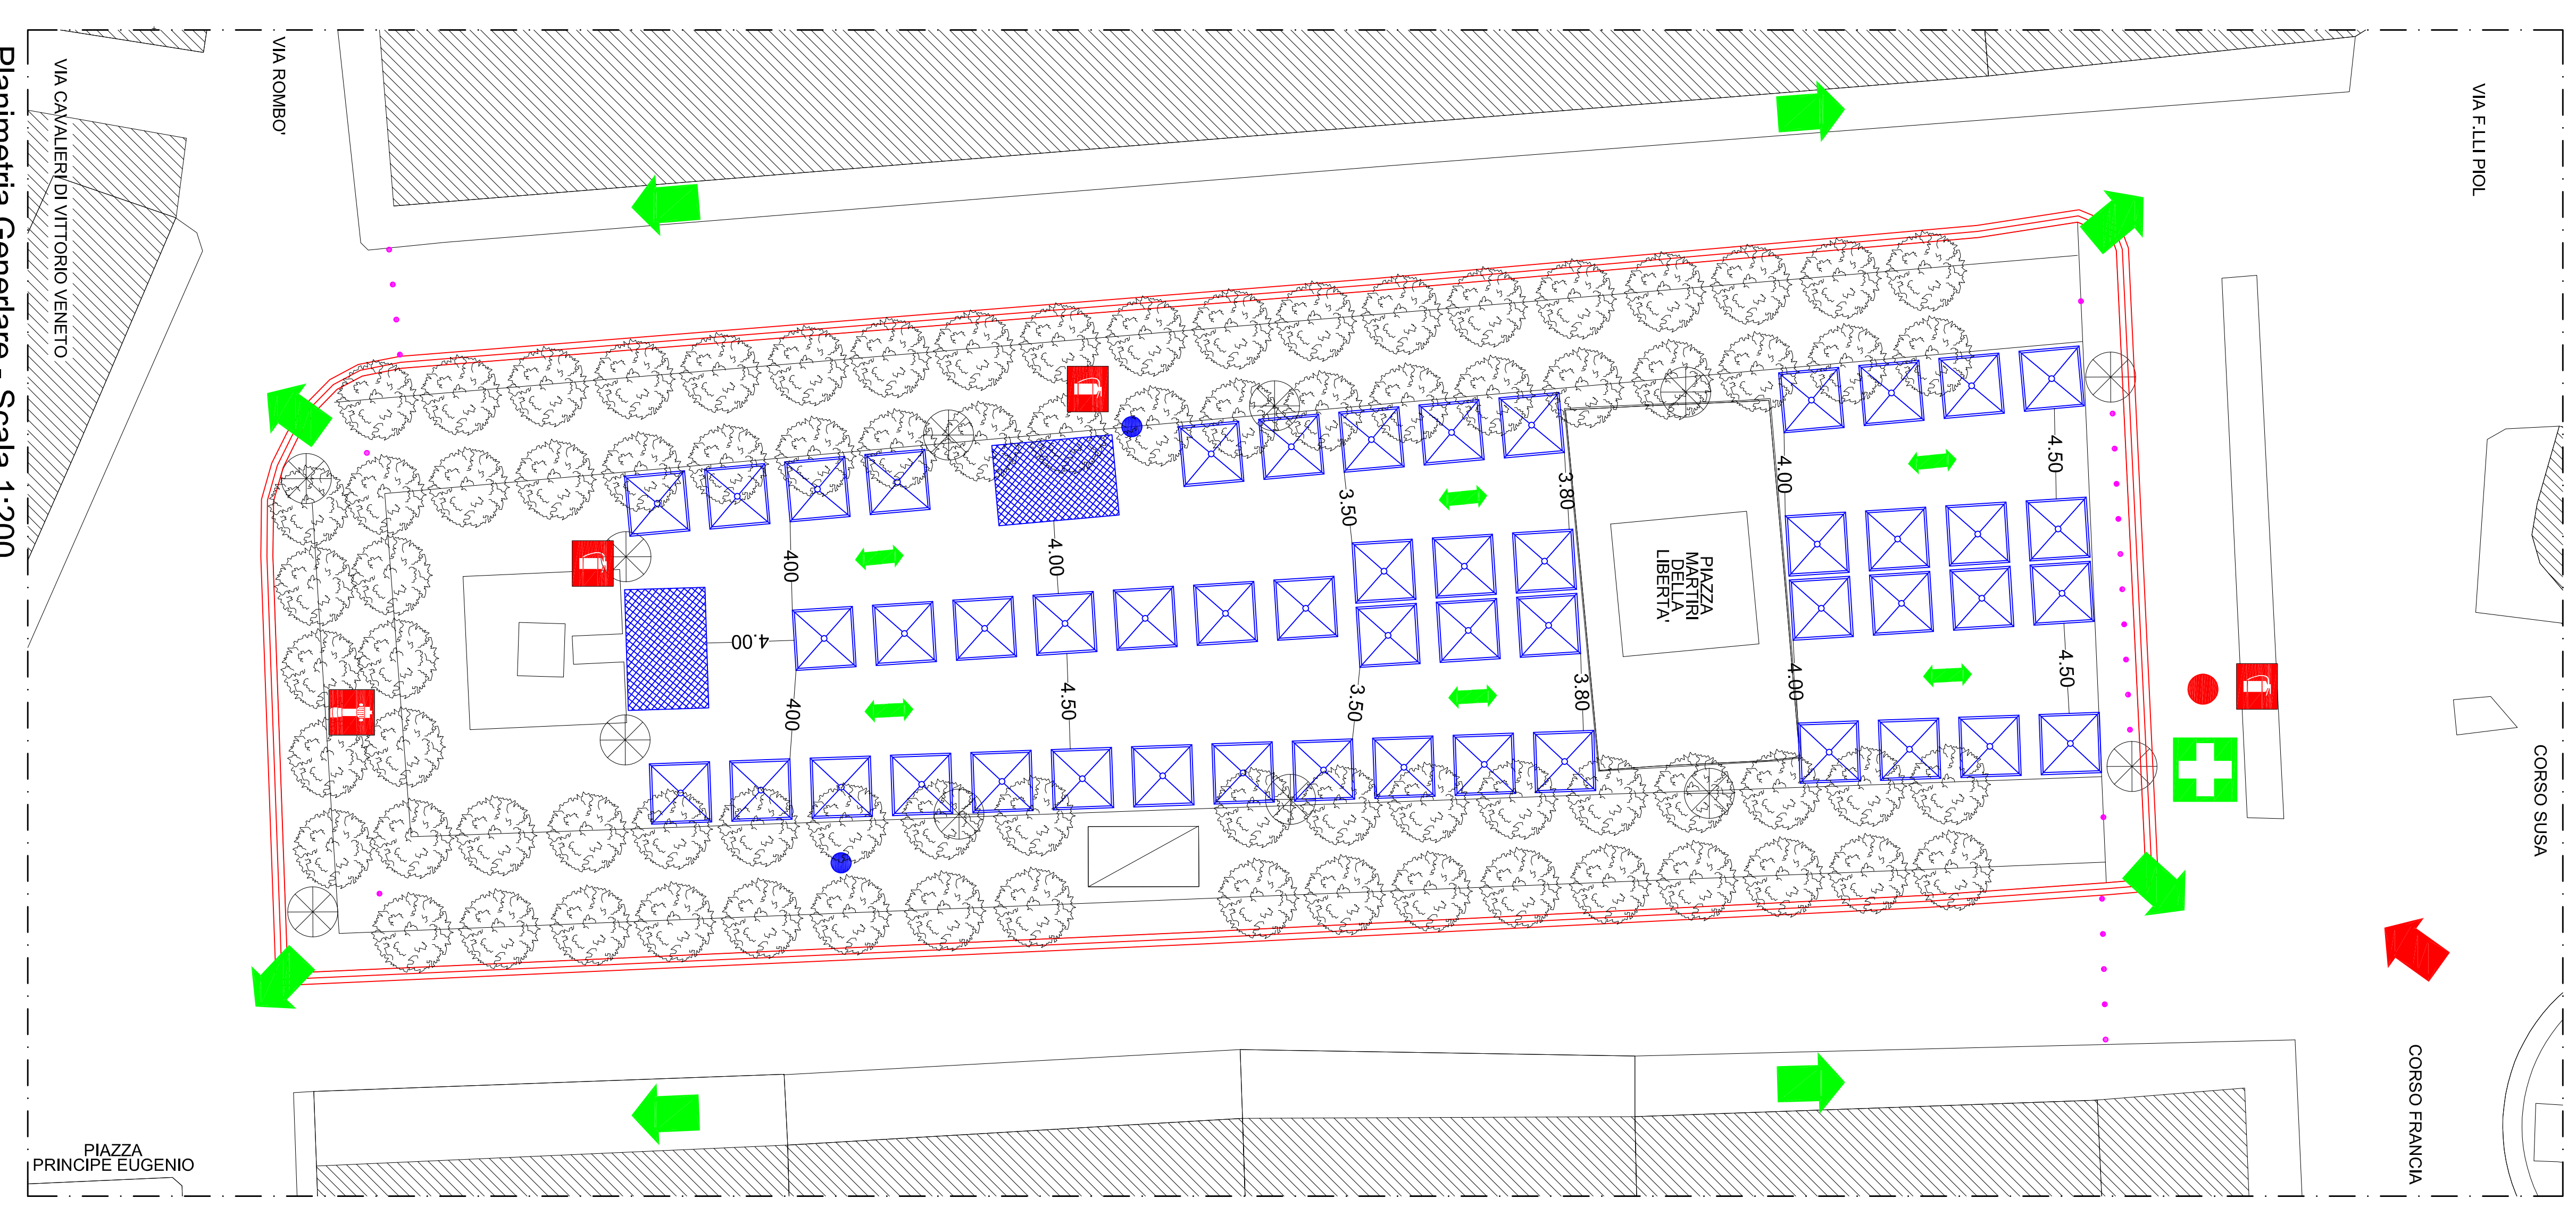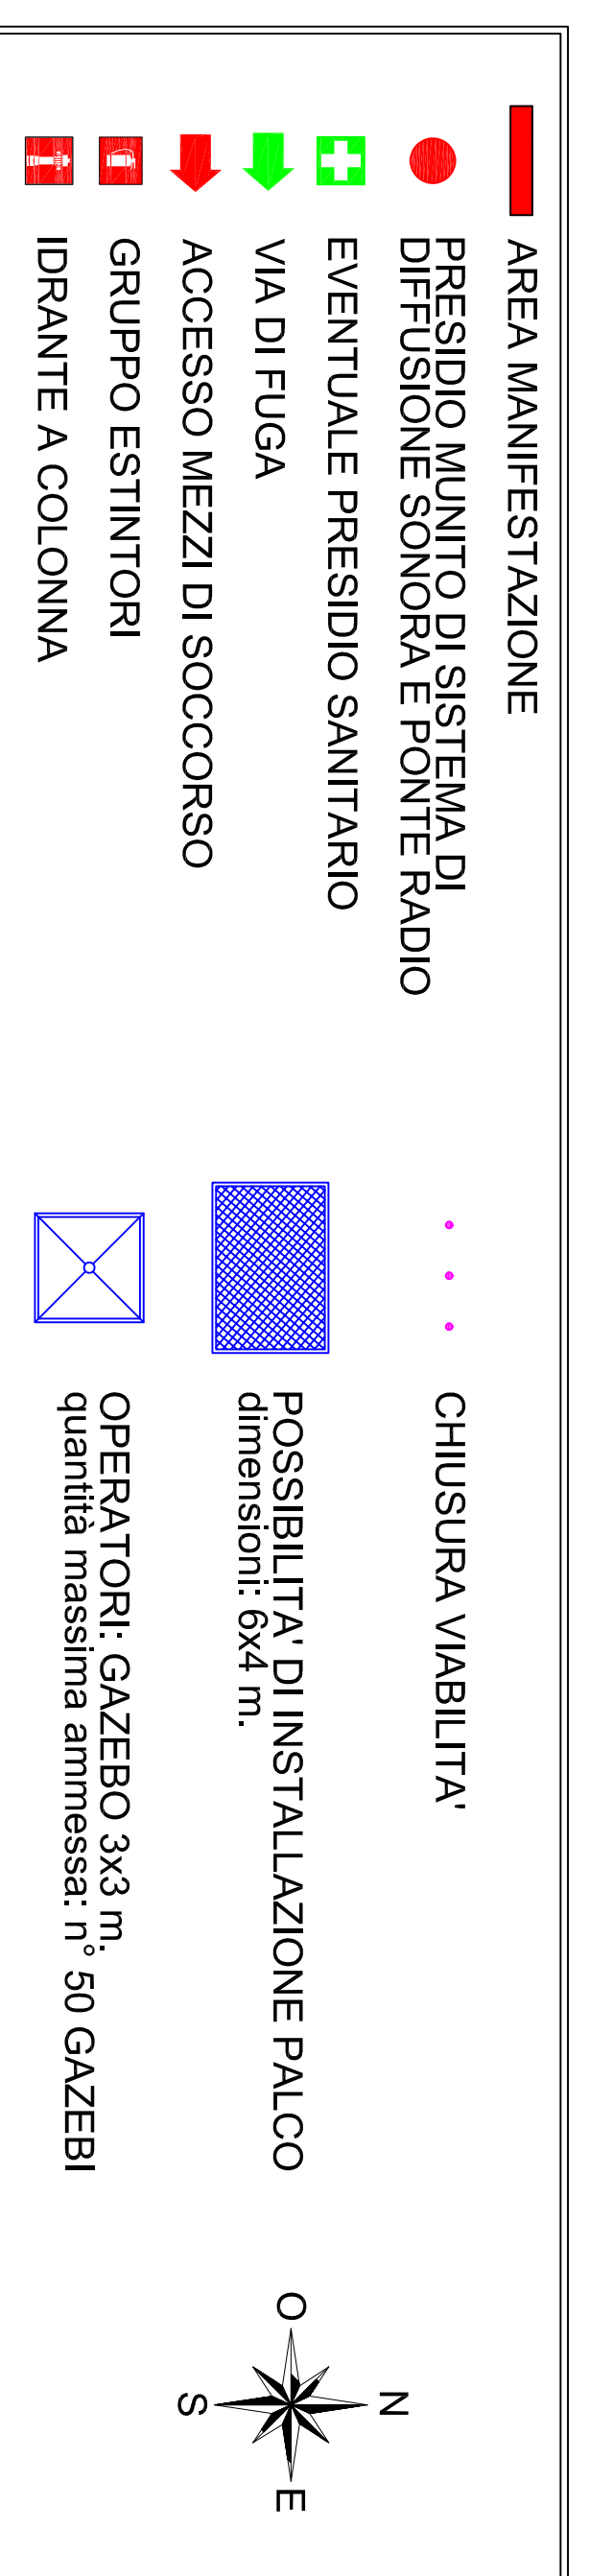

Planimetria Generale - Scala 1:200