

Indirizzo: - PIAZZA PORTICI

Richiedente: ...  
Tavola: 01

Intervento: Manutenzione ...  
Layout allestimento manifestazione


Oggetto: • Pianimetria generale

Data: .../.../...

REVISIONE  
Numero:  
Data:



Il Richiedente: \_\_\_\_\_

**Genari Giorgio Pire**  
Architetto  
A.T. 118/110  
C.A. 118/110  
C.A. PERSONE 024242198

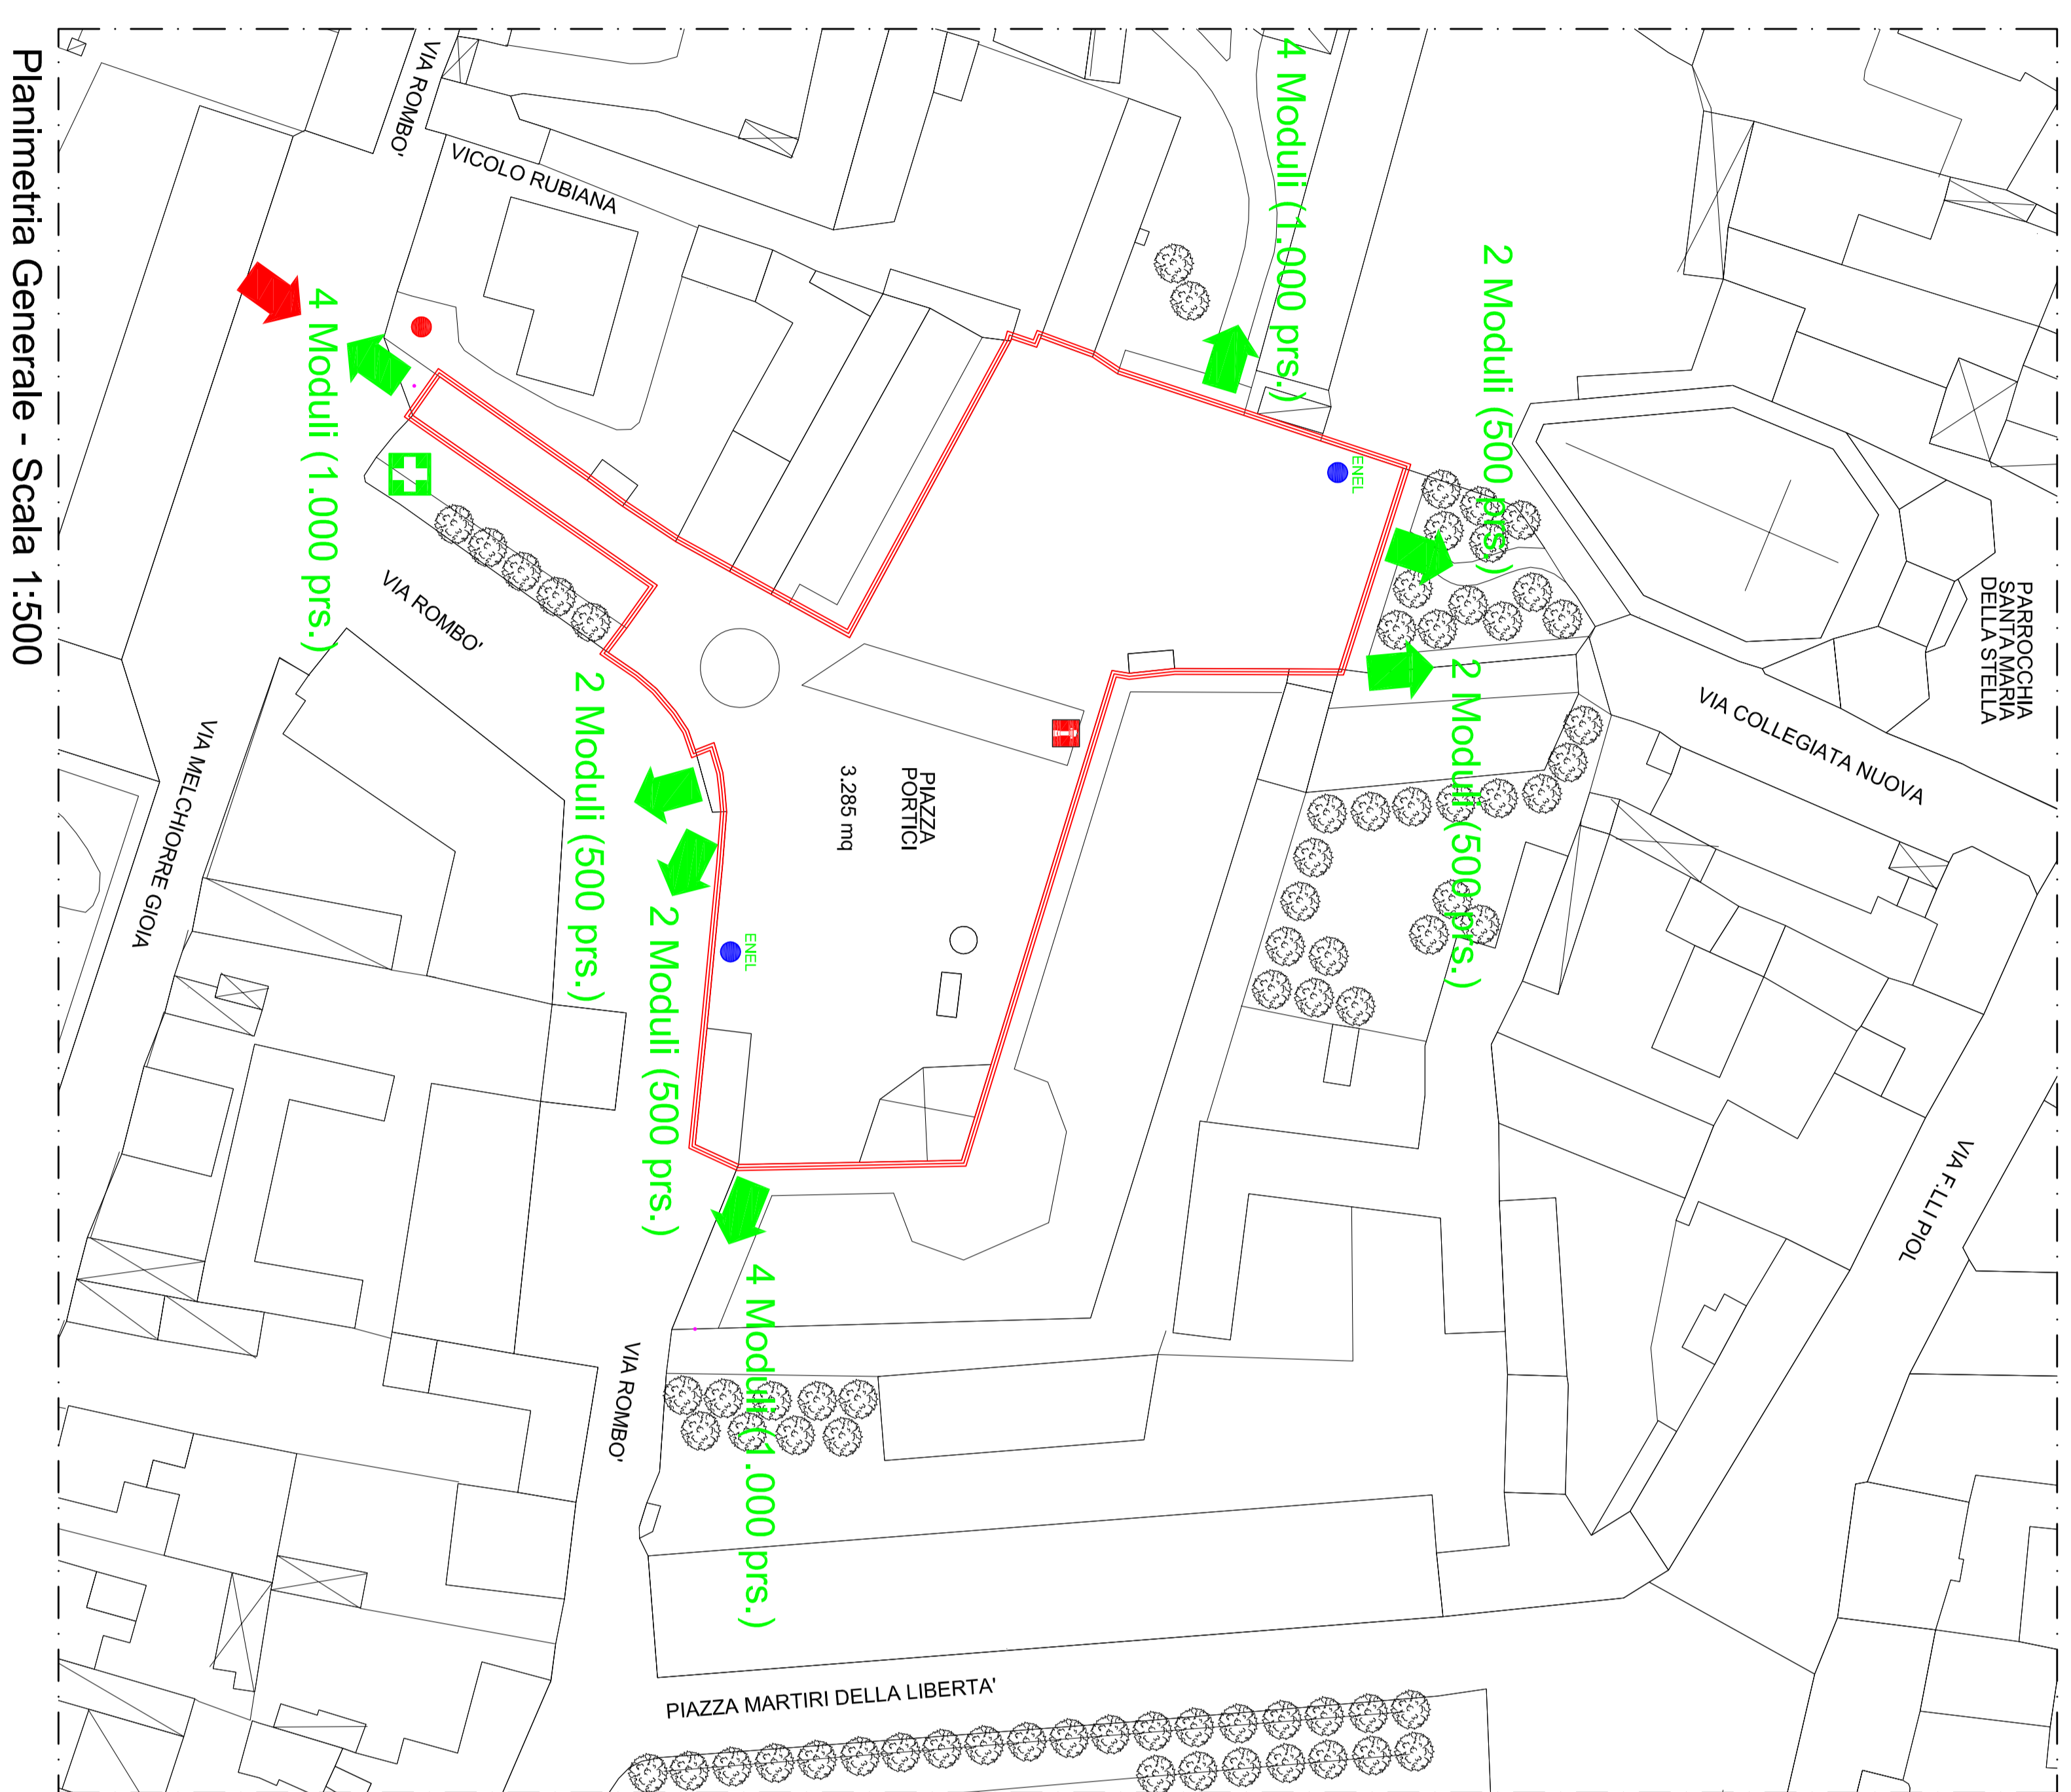

Planimetria Generale - Scala 1:500

**AREA PIAZZA PORTICI: 3.285 mq**  
**CAPACIENZA MASSIMA: 3.942 persone**  
**CAPACITA' DI DEFLUSSO: 20 moduli**  
**POSSIBILITA' DI DEFLUSSO MASSIMO: 5.000 persone**

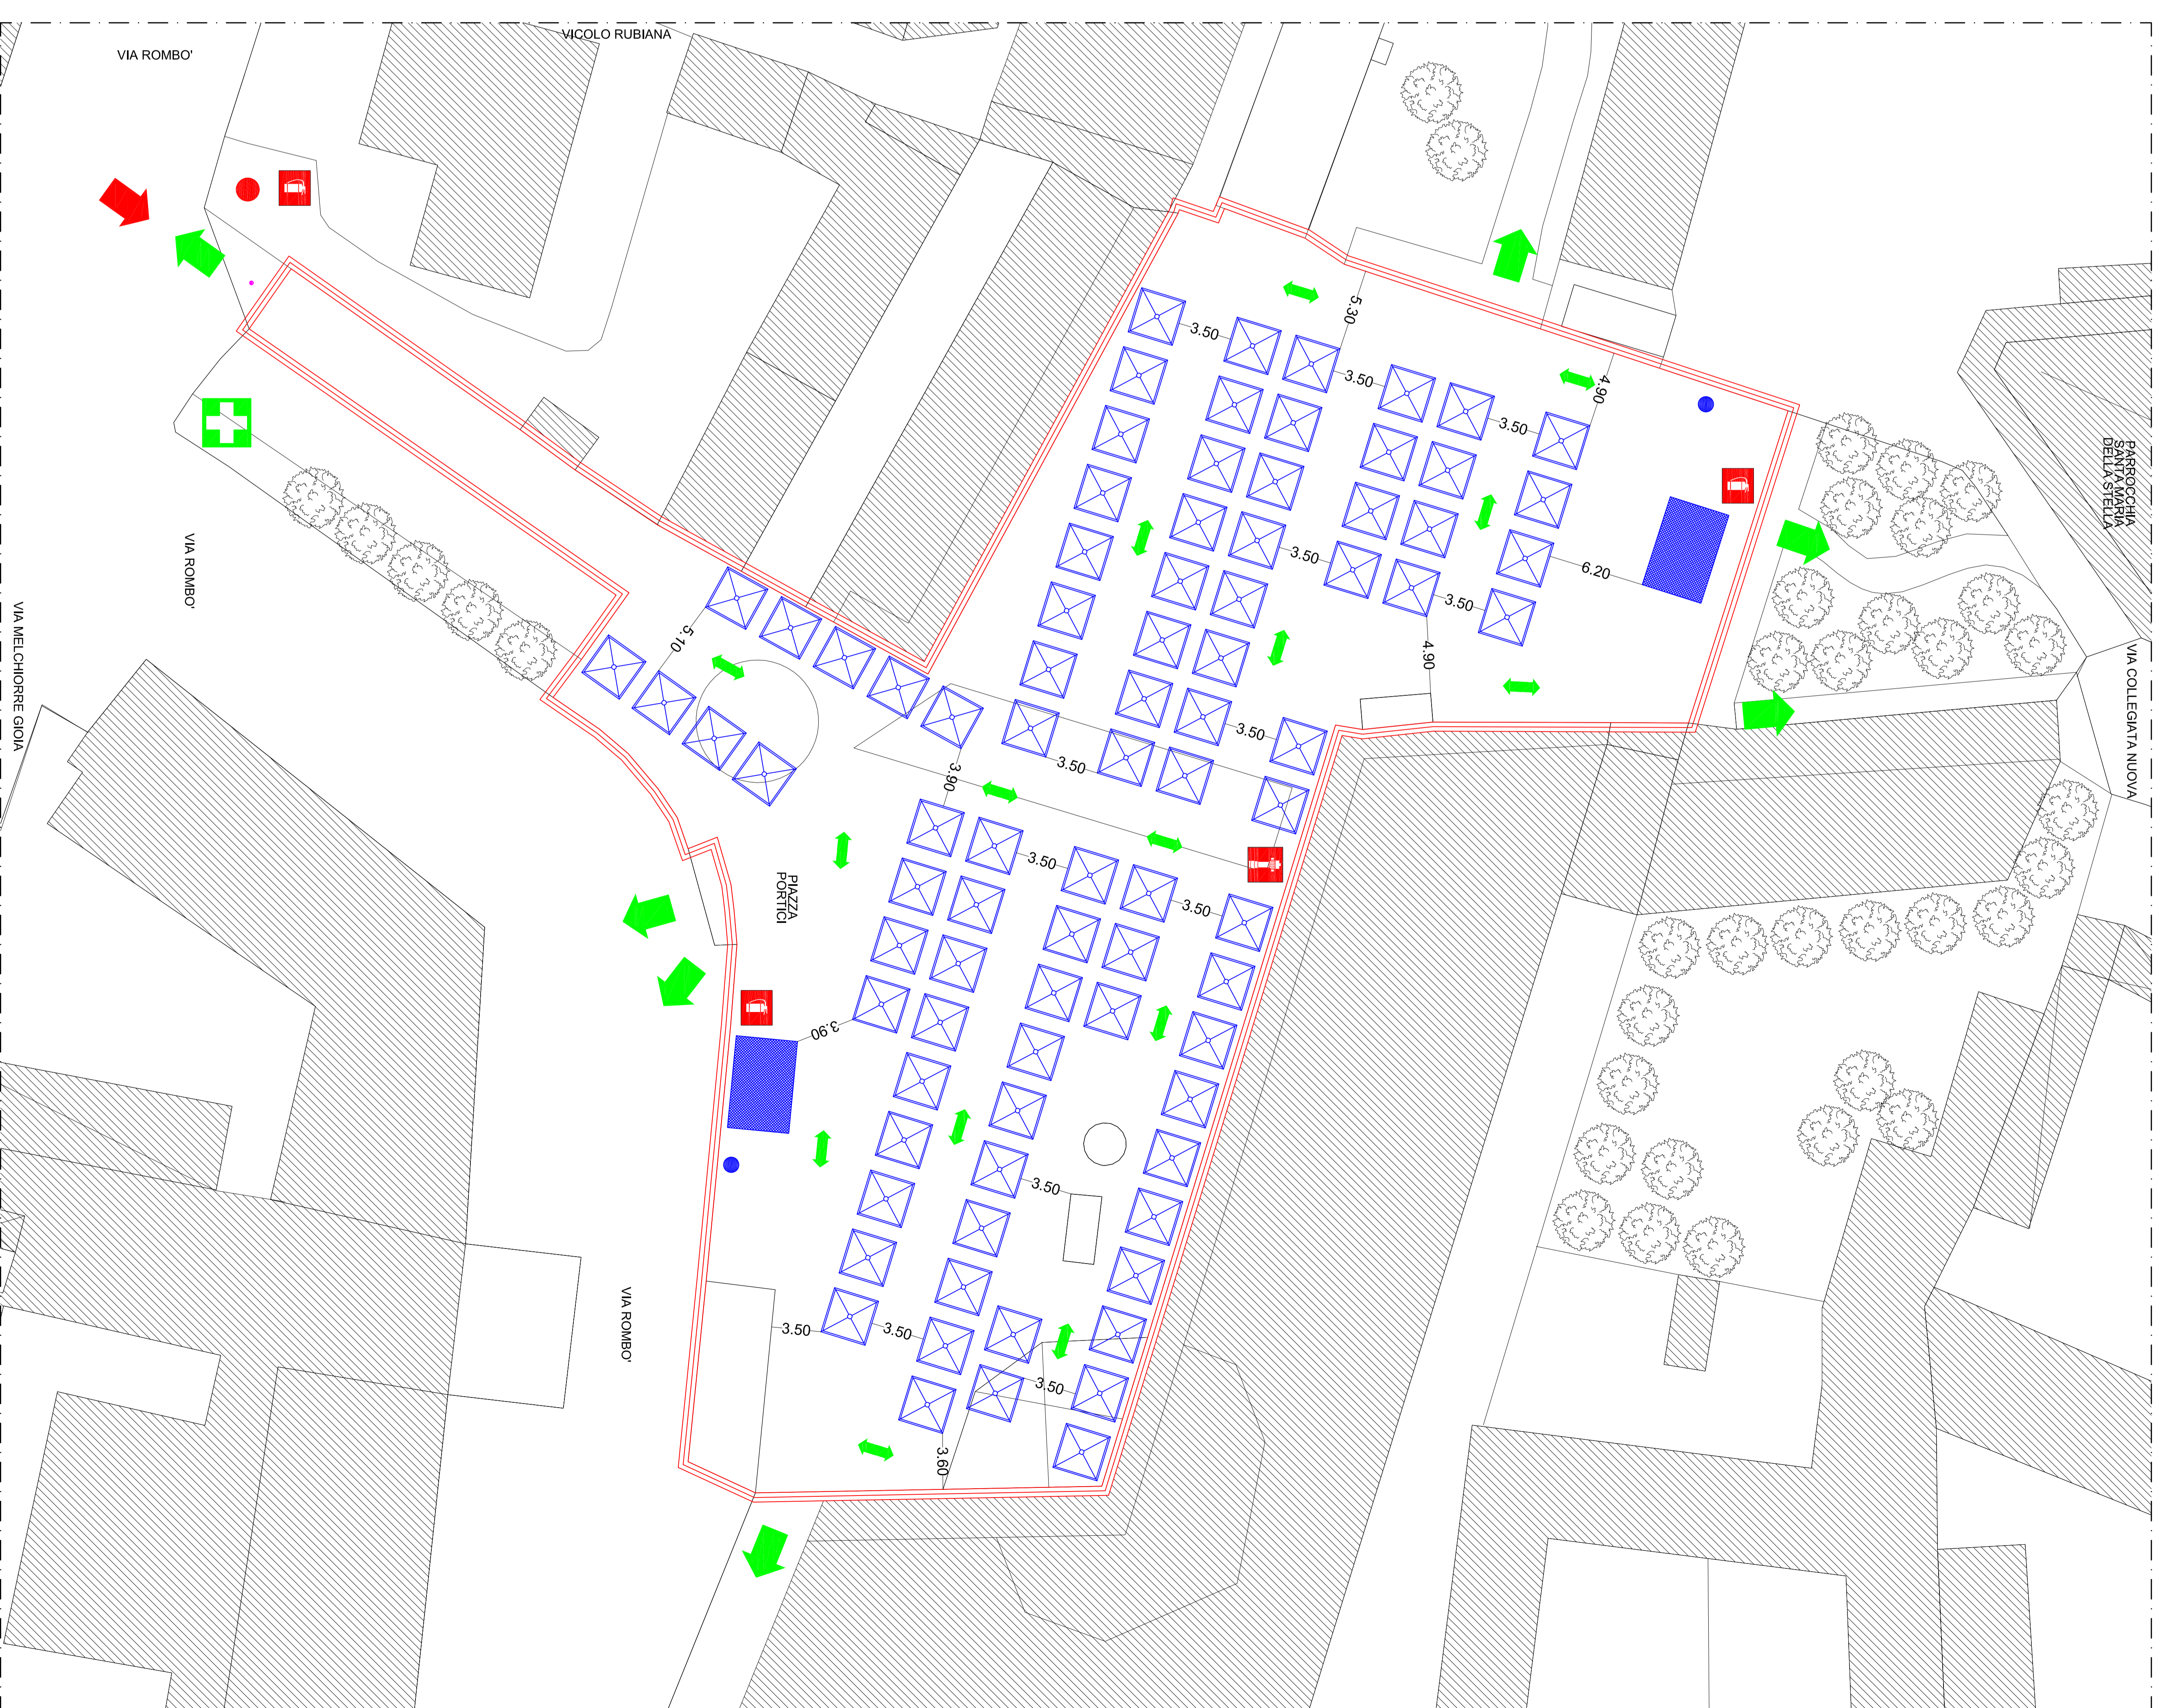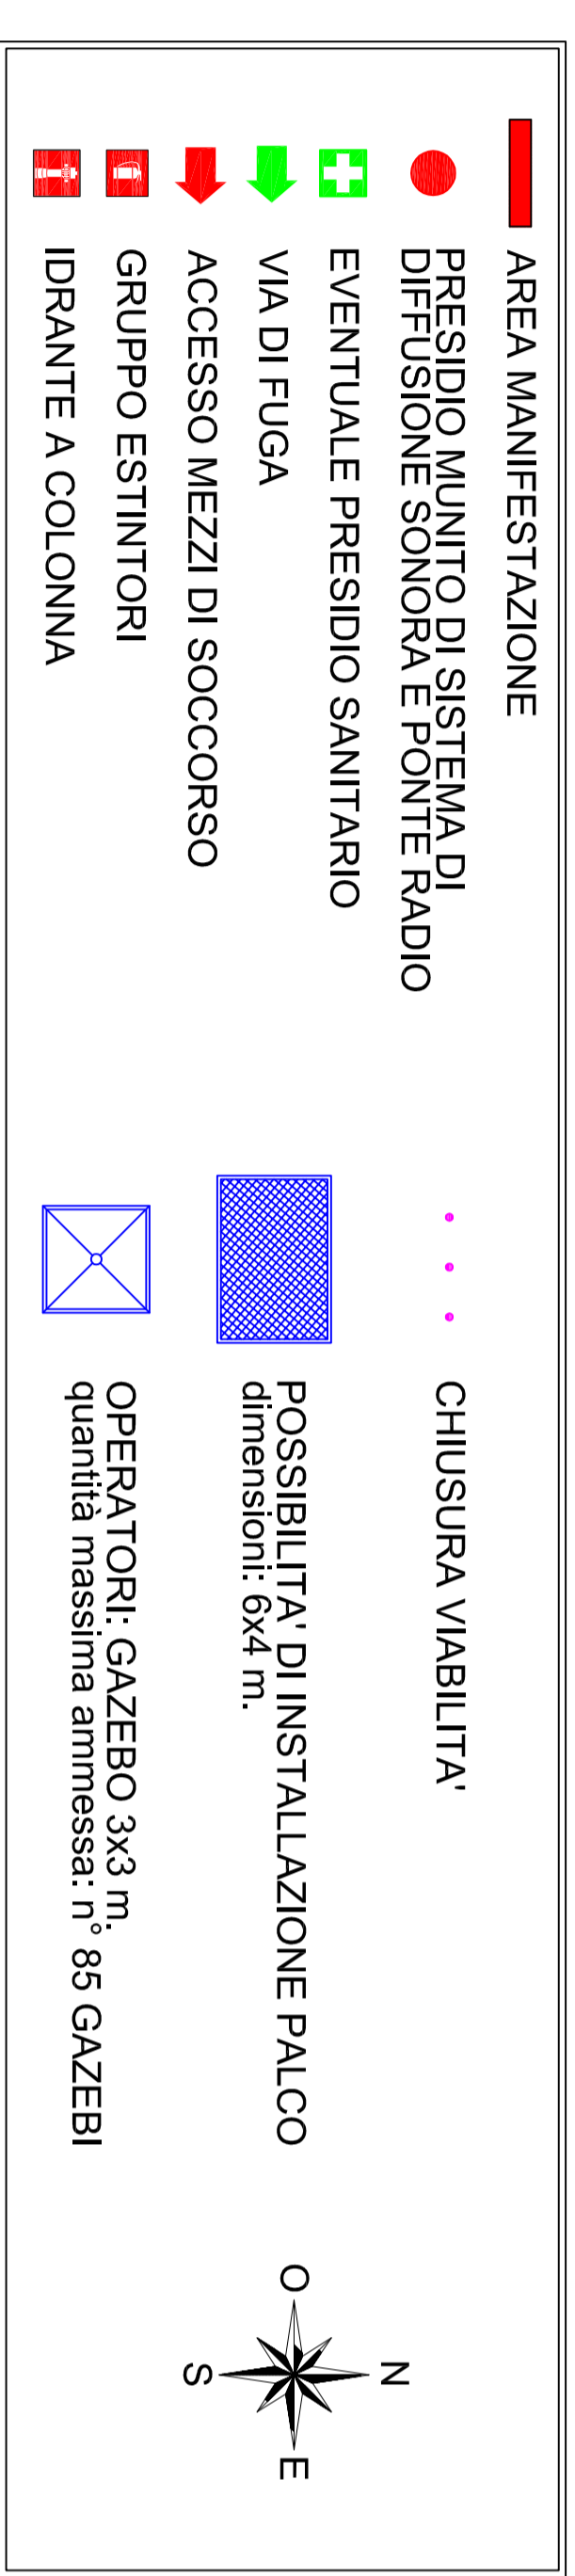

Planimetria Generale - Scala 1:200