

SC01 Sondaggio geotecnico

SA01 Sondaggio ambientale

SC-A02 Sondaggio geotecnico e ambientale

SC05-PZ Sondaggio geotecnico attrezzato con piezometro a tubo aperto

MASW2D-01 Stendimento indagine sismica MASW2D

ARPA1942-S19 Sondaggio Banca Dati Geotecnica ARPA Piemonte

TOP5521 Pozzo Catasto Derivazioni Idriche Città Metropolitana Torino


BH8 Sondaggio Progetto Definitivo M1 - Tratta 3 Collegno-Cascine Vica - Lotto 2

SCPZ2 Sondaggio Progetto Esecutivo M1 - Tratta 3 Collegno-Cascine Vica - Lotto 2

MASW2D-01 Stendimento indagine sismica MASW2D Progetto Definitivo M1 - Tratta 3 - Collegno-Cascine Vica - Lotto 2

INDAGINI GEOGNOSTICHE PFTE

INDAGINI GEOGNOSTICHE PREGRESSE

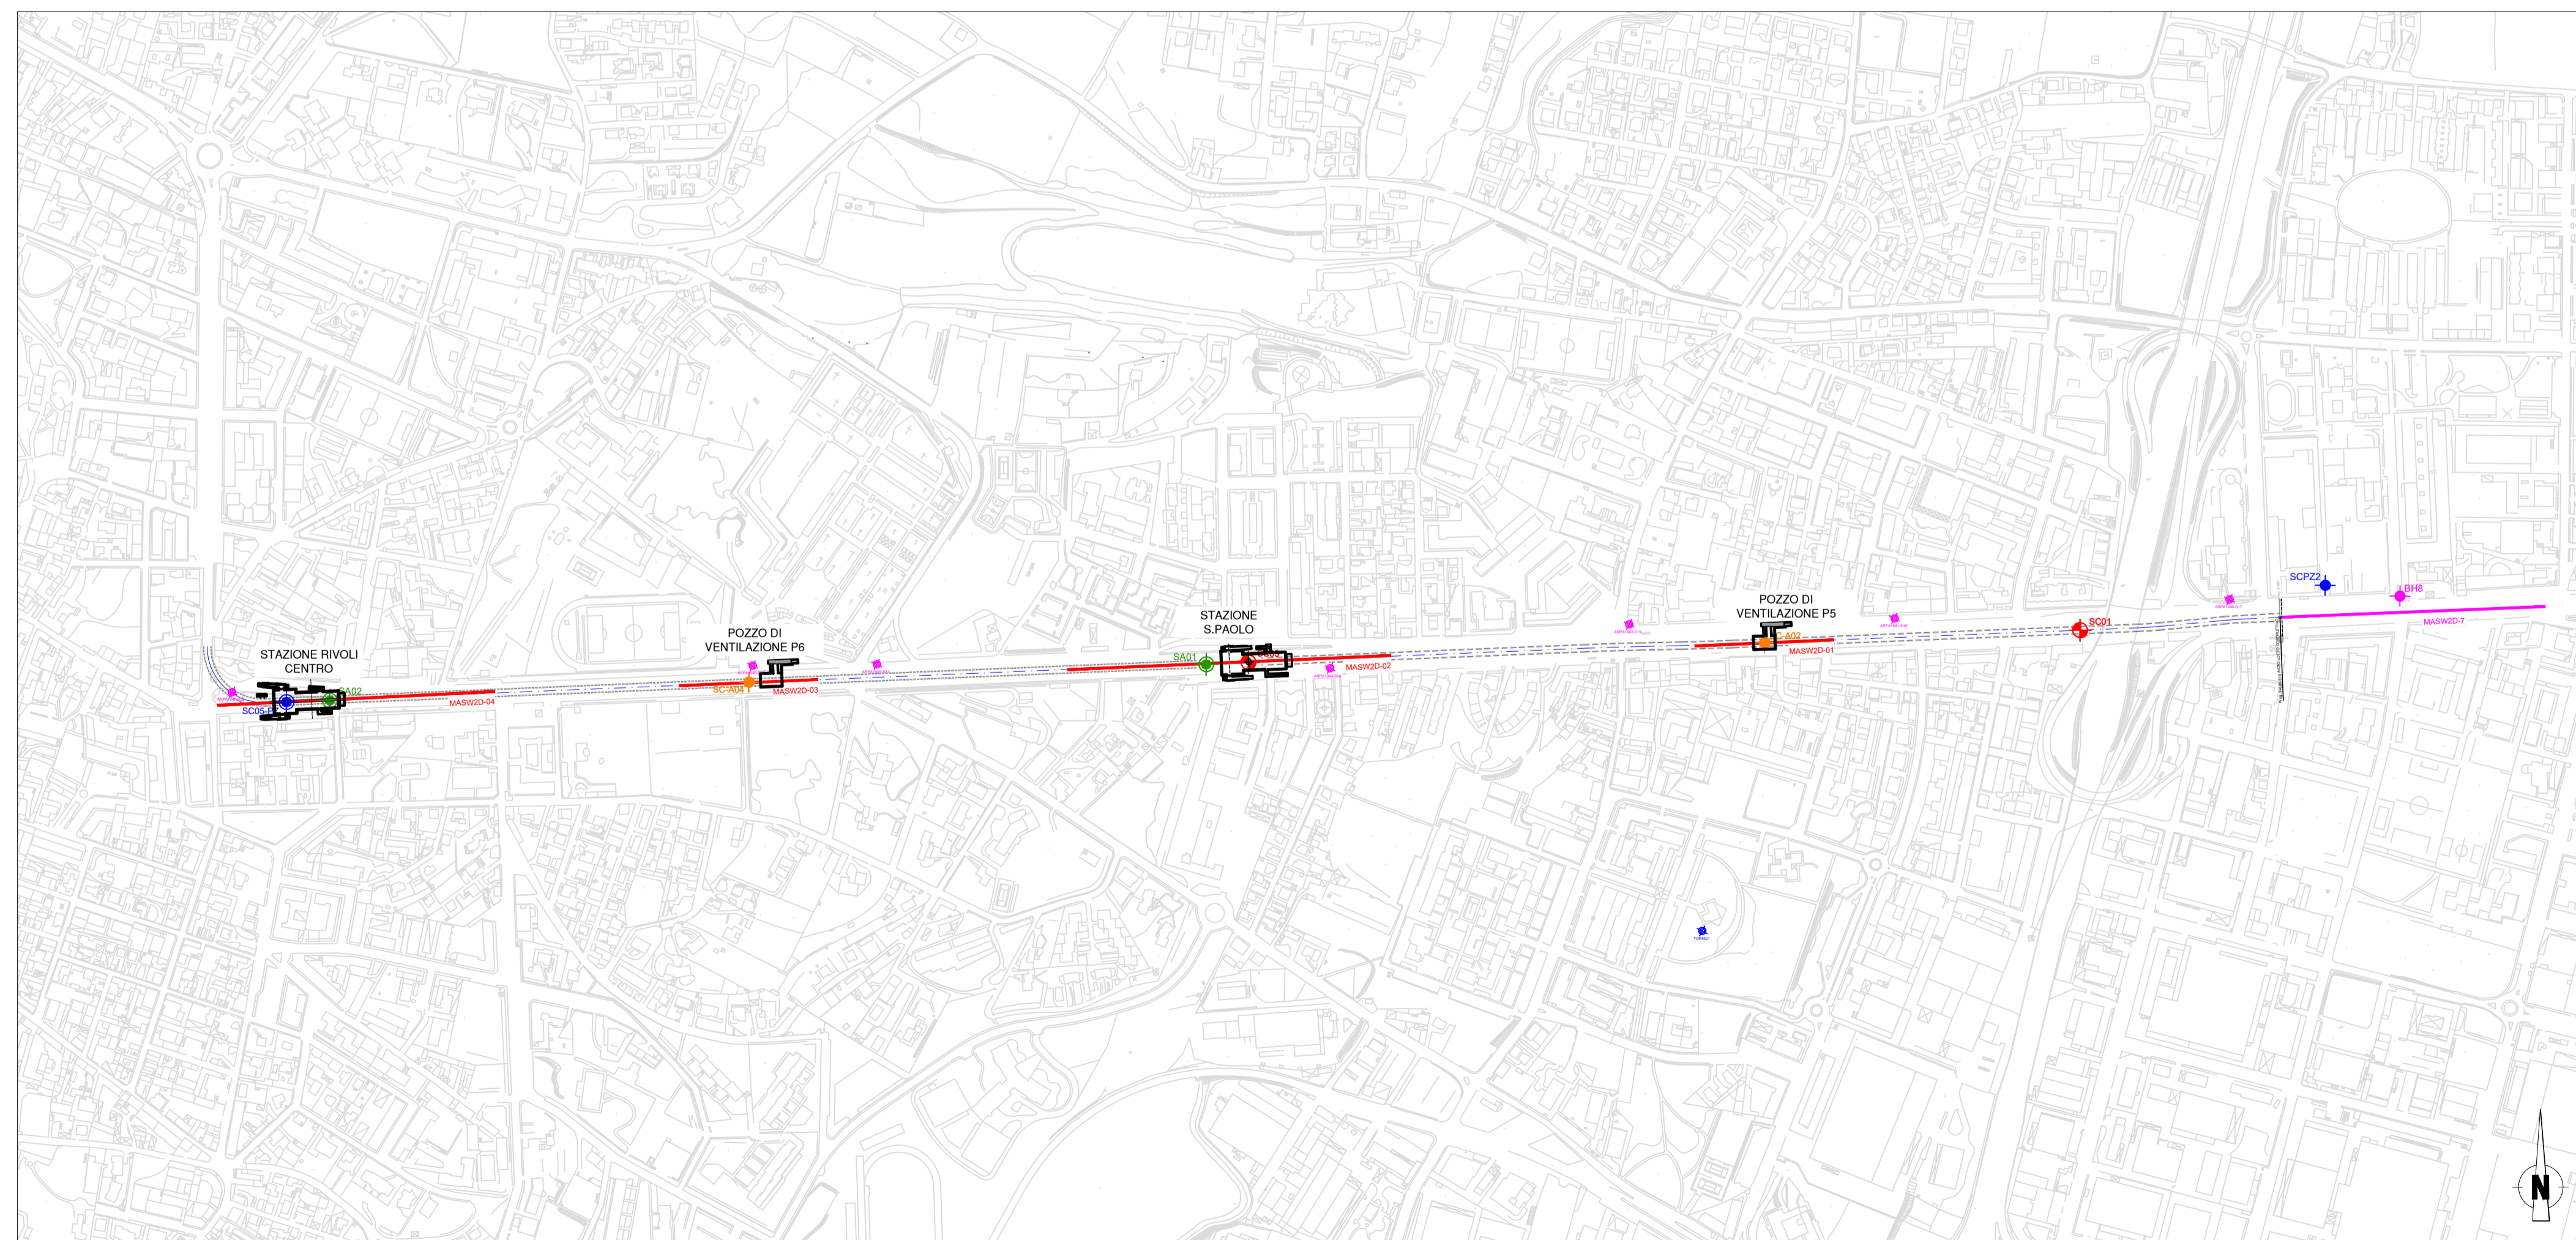

MINISTERO DELLE INFRASTRUTTURE E DEI TRASPORTI
 STRUTTURA TECNICA DI MISSIONE

REGIONE PIEMONTE
 CITTA' METROPOLITANA DI TORINO
 COMUNI DI TORINO E RIVOLI

METROPOLITANA AUTOMATICA DI TORINO
 LINEA 1 - PROLUNGAMENTO OVEST - CASCINE VICA

PROGETTO DI FATTIBILITA' TECNICA ED ECONOMICA
 METROPOLITANA DI TORINO
 TRATTA 5 CASCINE VICA - RIVOLI - A 32
 LOTTO FUNZIONALE CASCINE VICA - RIVOLI CENTRO

PROGETTO DI FATTIBILITA' TECNICA ED ECONOMICA
 IL PROGETTISTA

INFRASTRASPORTI.TO S.r.l.
INFRA.TO
Infrastrutture per la mobilità

Ing. R. Crova
 Ordine degli Ingegneri della Provincia di Torino n. 6038S

STUDI E INDAGINI
 PLANIMETRIA CON UBICAZIONE DELLE
 INDAGINI GEOGNOSTICHE

SCALA	DATA	DIS.N.	REV. int. est.
1:5000	Marzo 2022	MTL1T5A1P GEOGENS001	0 0

AGGIORNAMENTI Fig.01ai 01

REV.	DESCRIZIONE	DATA	REDATTO	CONTROL.	APPROV.
0	Emissione	15/03/22	3BA	SST	RCr

CONCESSIONARIA					
LOTTO 1	CARTELLA	2.1	1	MTL1T5A1P	GEOGENS001