


# PLANIMETRIA CHIUSURA STRADA - FASE 01

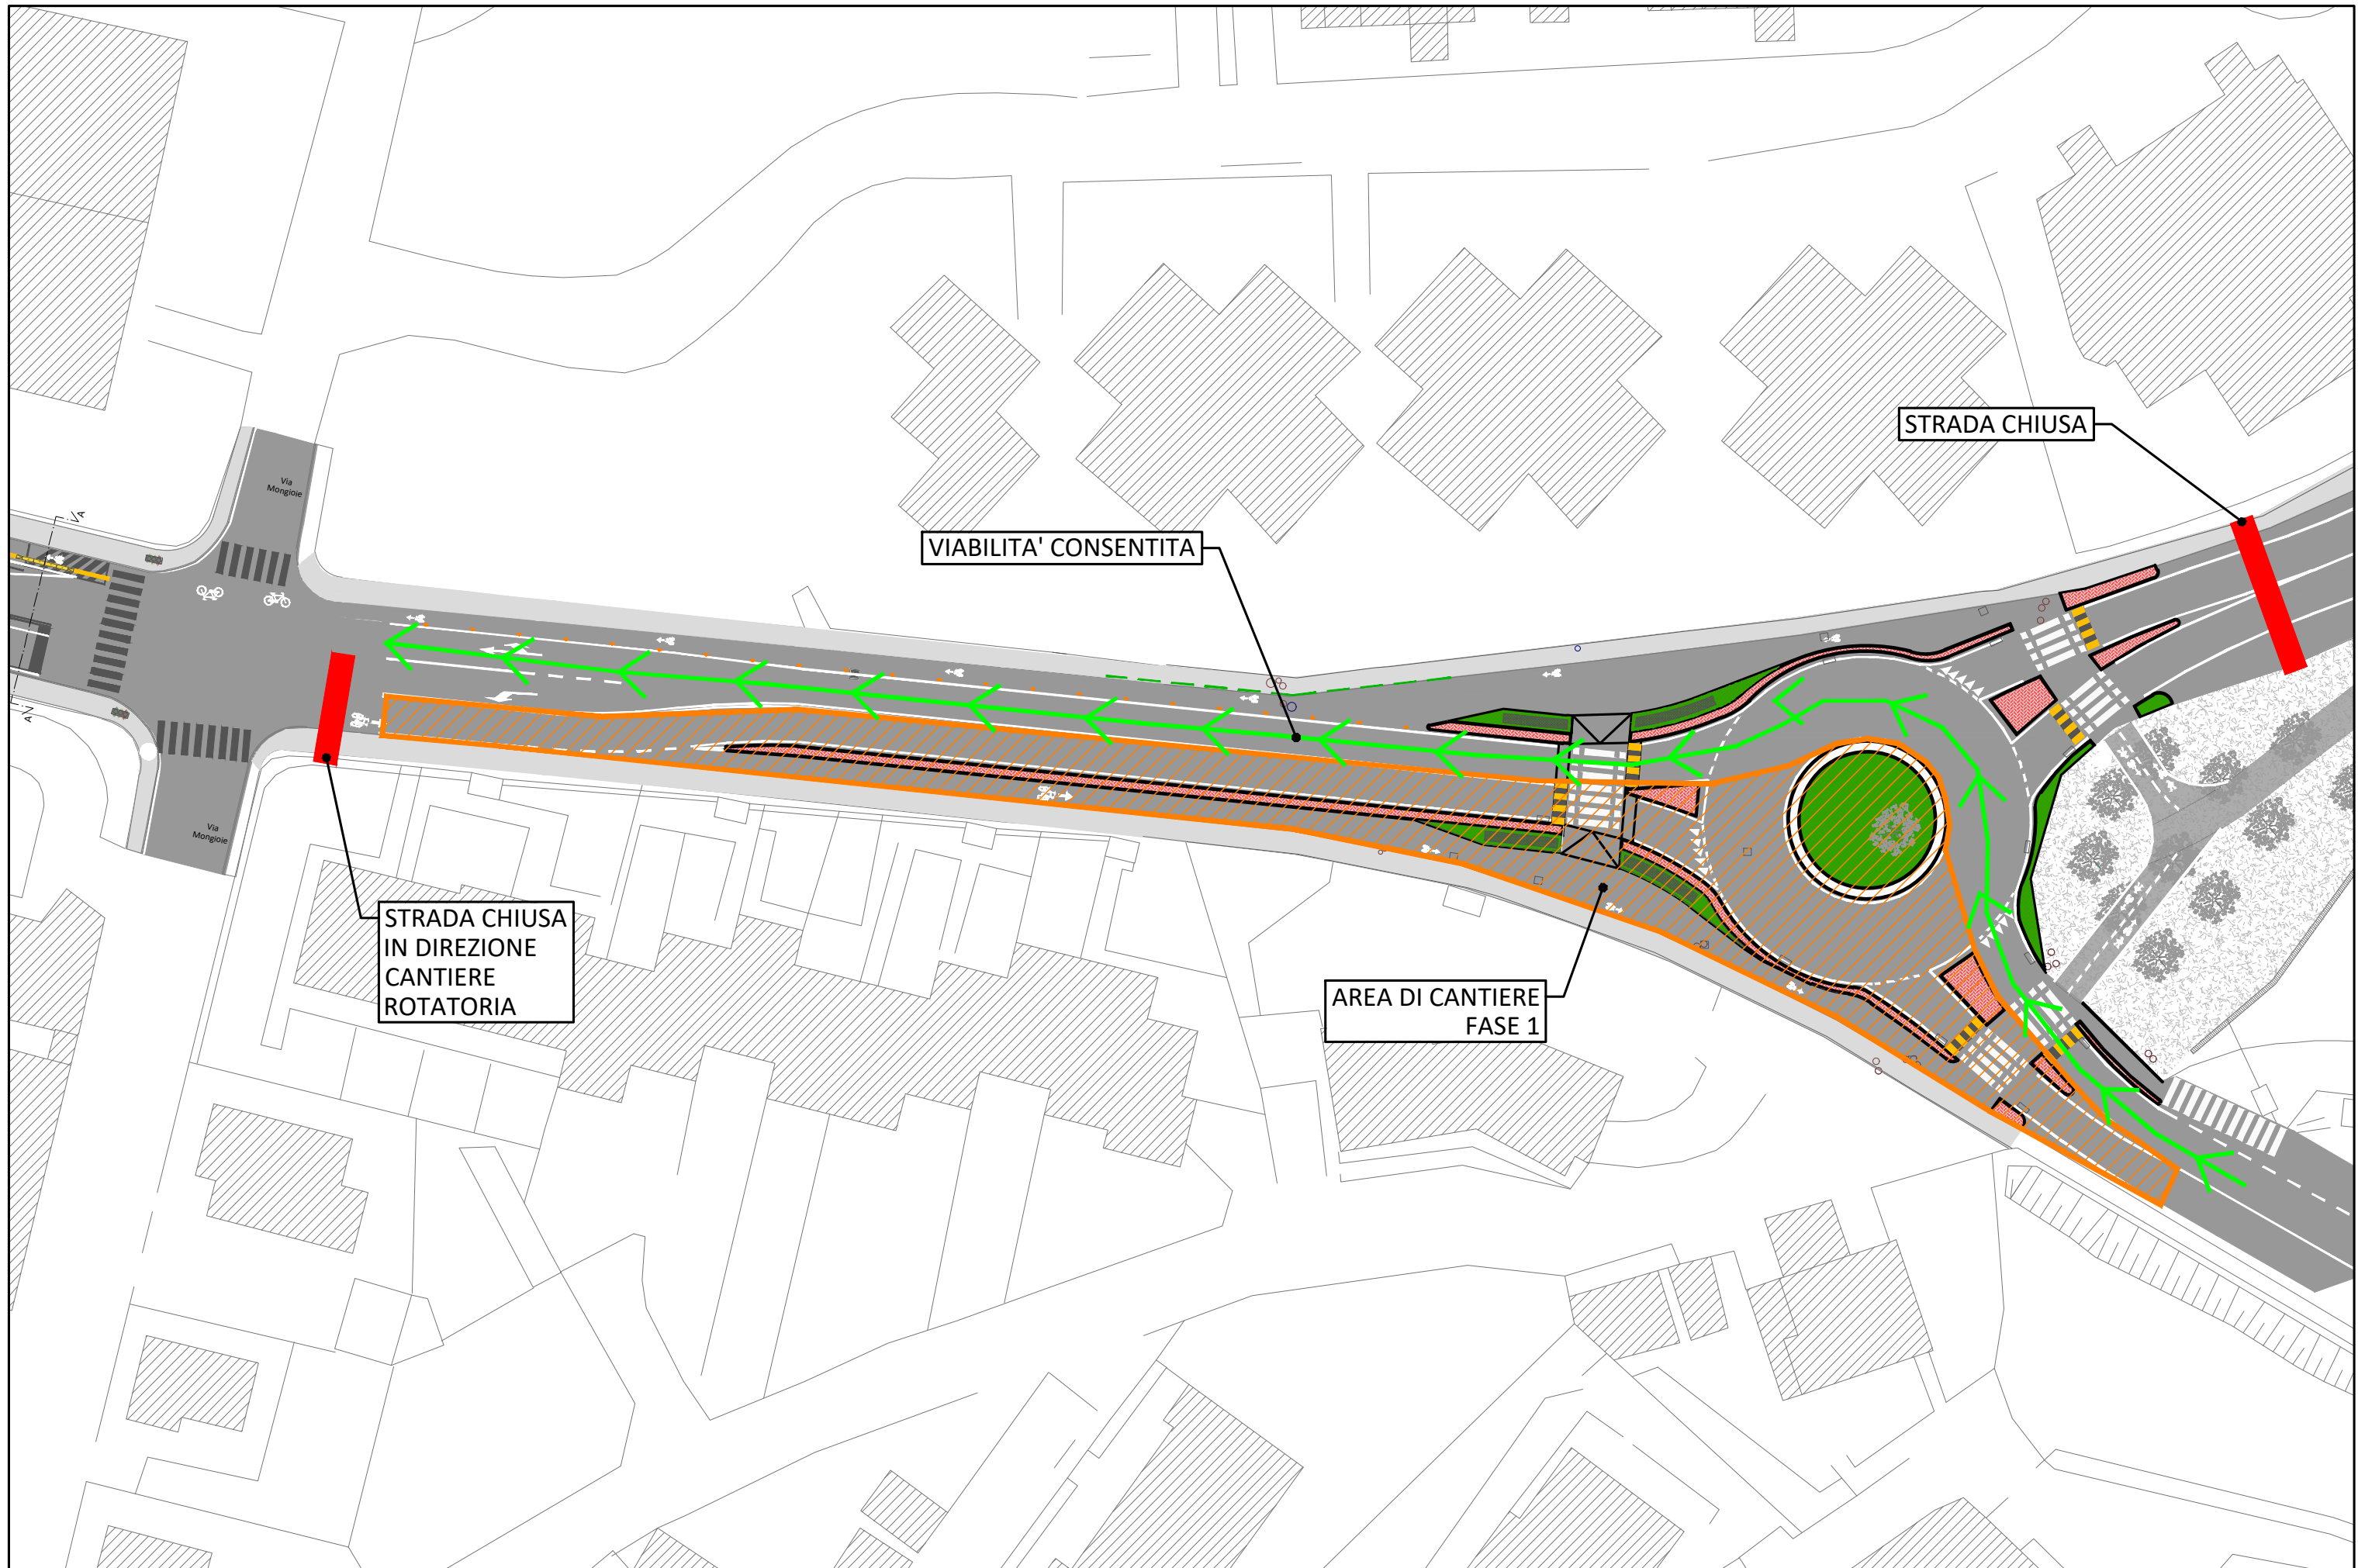

STRADA CHIUSA

VIABILITA' CONSENTITA

STRADA CHIUSA  
IN DIREZIONE  
CANTIERE  
ROTATORIA

AREA DI CANTIERE  
FASE 1