


PLANIMETRIA CHIUSURA STRADA - FASE 02

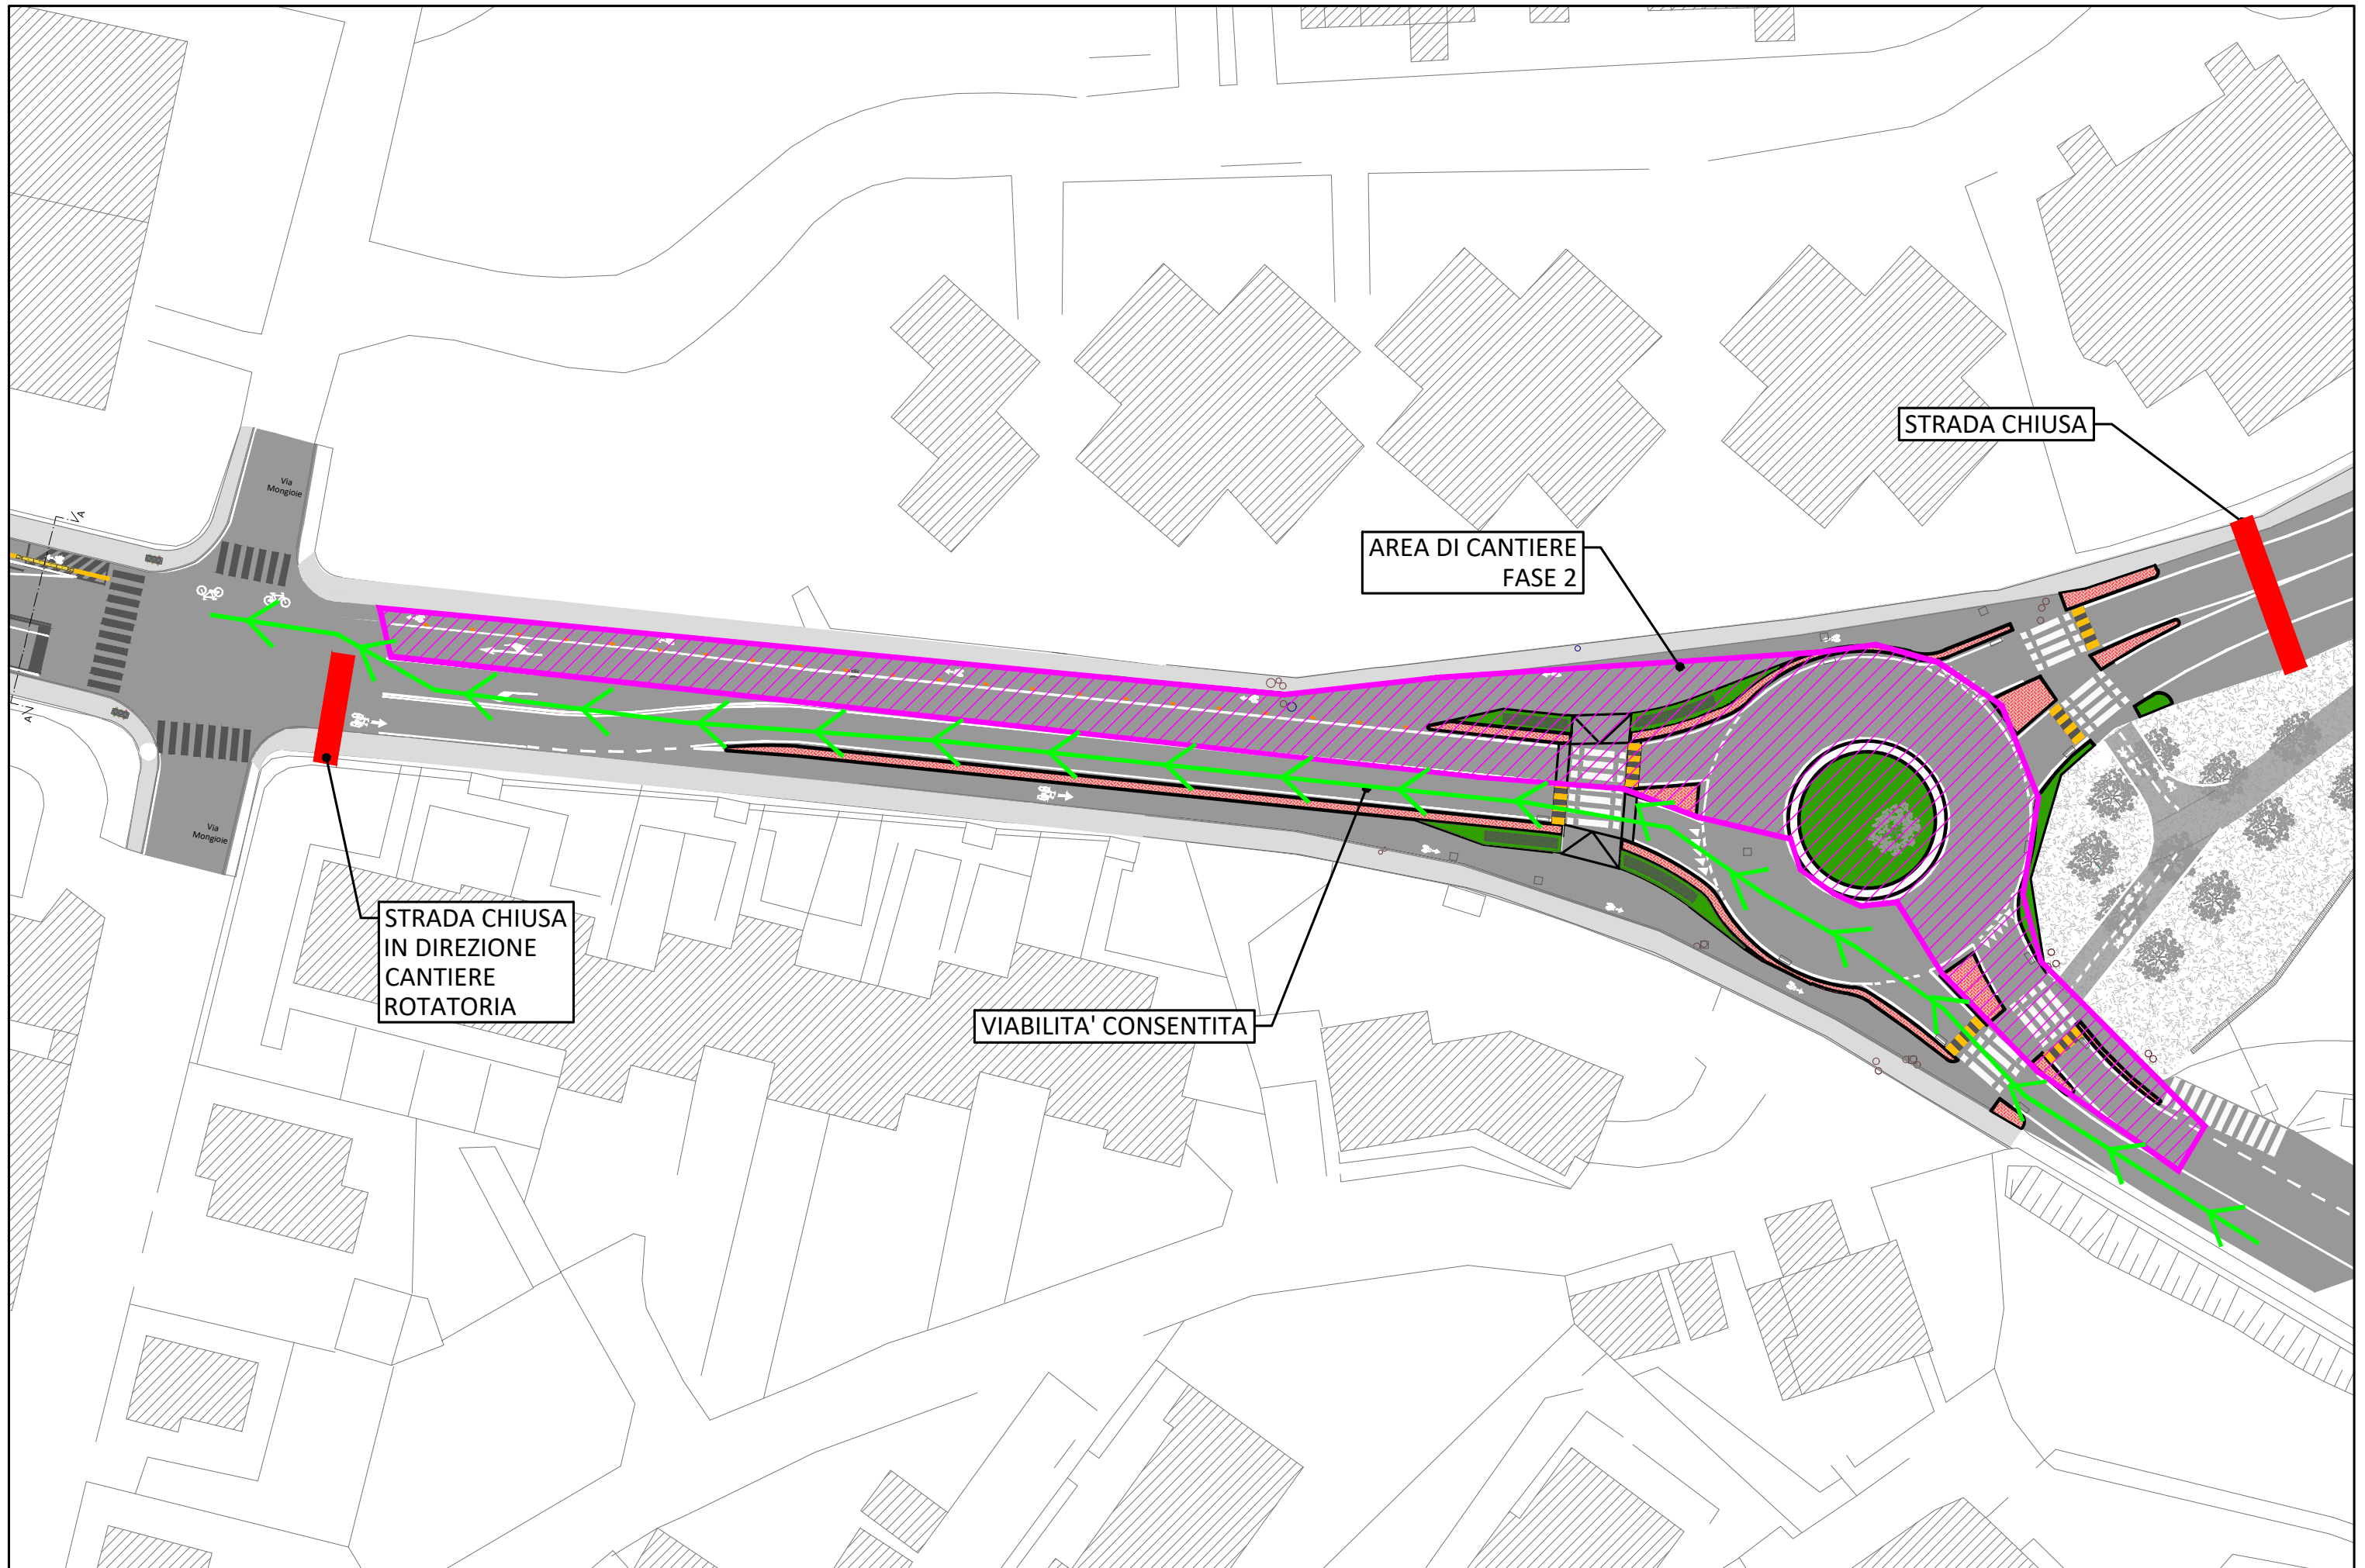

STRADA CHIUSA

AREA DI CANTIERE
FASE 2

STRADA CHIUSA
IN DIREZIONE
CANTIERE
ROTATORIA

VIABILITA' CONSENTITA

Via Mongioie

Via Mongioie