Comune di Rivoli
Provincia di Torino

Il Richiedente : **TOBER IMMOBILIARE srl**
Via Bligny n. 5 - 10122 - Torino (TO)
P. IVA 11295610015

Ubicazione : Corso Francia n.10
10098 - Rivoli (To)

Istanza di Permesso di Costruire per intervento di riqualificazione ai sensi dell' art. 14 LR 20/2009

Oggetto: Sovrapposizione demolizioni e nuove costruzioni

STUDIO *SOCIETA' DI INGEGNERIA srl*
Via Filatoio n. 51, 10072 - Caselle Torinese (TO)
Tel +39 011 991.27.53 +39 011 996.24.42 Fax +39 011 991.33.91
Partita IVA: 08409830018 - E-Mail: progettazione @ mestudio.it
Progettisti: arch. Andrea Longo - arch. Enrico Nicli

Il Progettista Il Richiedente

D:\2016-077 (Tuvitto - Cso Francia 10 Rivoli (Tober Immobiliare))\
All 2016-077102_prechecklist20_pdc1-51_dwg

Direttore della progettazione	Assicurazione Qualità	TAVOLA 6-6			
			1	16/12/2016	Sostituzione
			0	04/08/2016	Presentazione
		2016-077/AR	Rev.	Data	Motivo modifica

Questo disegno è di proprietà riservata, pertanto ne è vietata la riproduzione anche parziale, nonché la presentazione a terzi senza autorizzazione dello Studio.

SCALA 1:100
0 1 2 5 m

LEGENDA
- demolizioni
- nuove costruzioni

PLANIMETRIA PIANO INTERRATO - scala 1:200

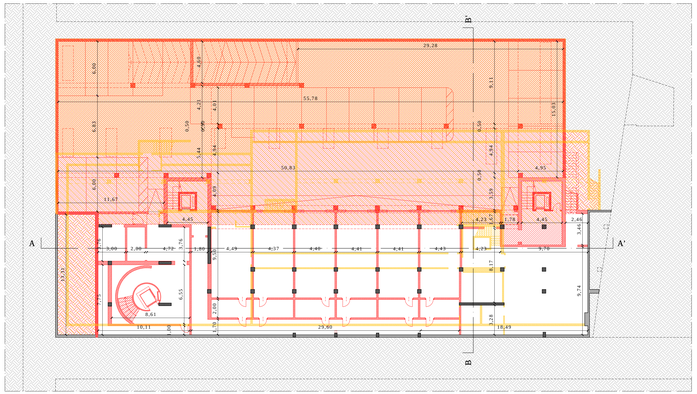

PLANIMETRIA 1° p.f.t. - scala 1:200

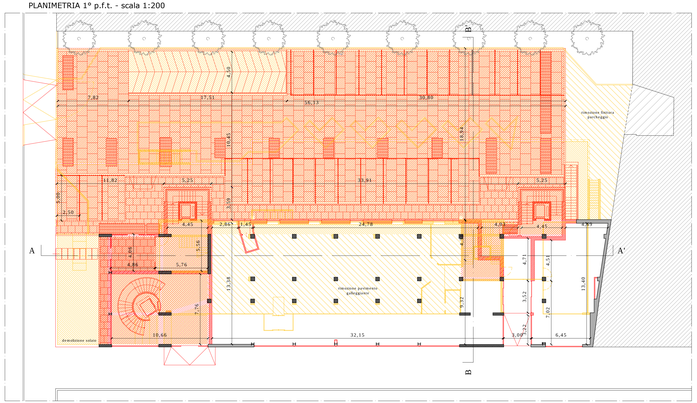
B'
A
A'
B
37,51
36,89
56,13
11,82
5,25
15,91
24,78
32,15
10,66
